REZ: VERTIKALNY

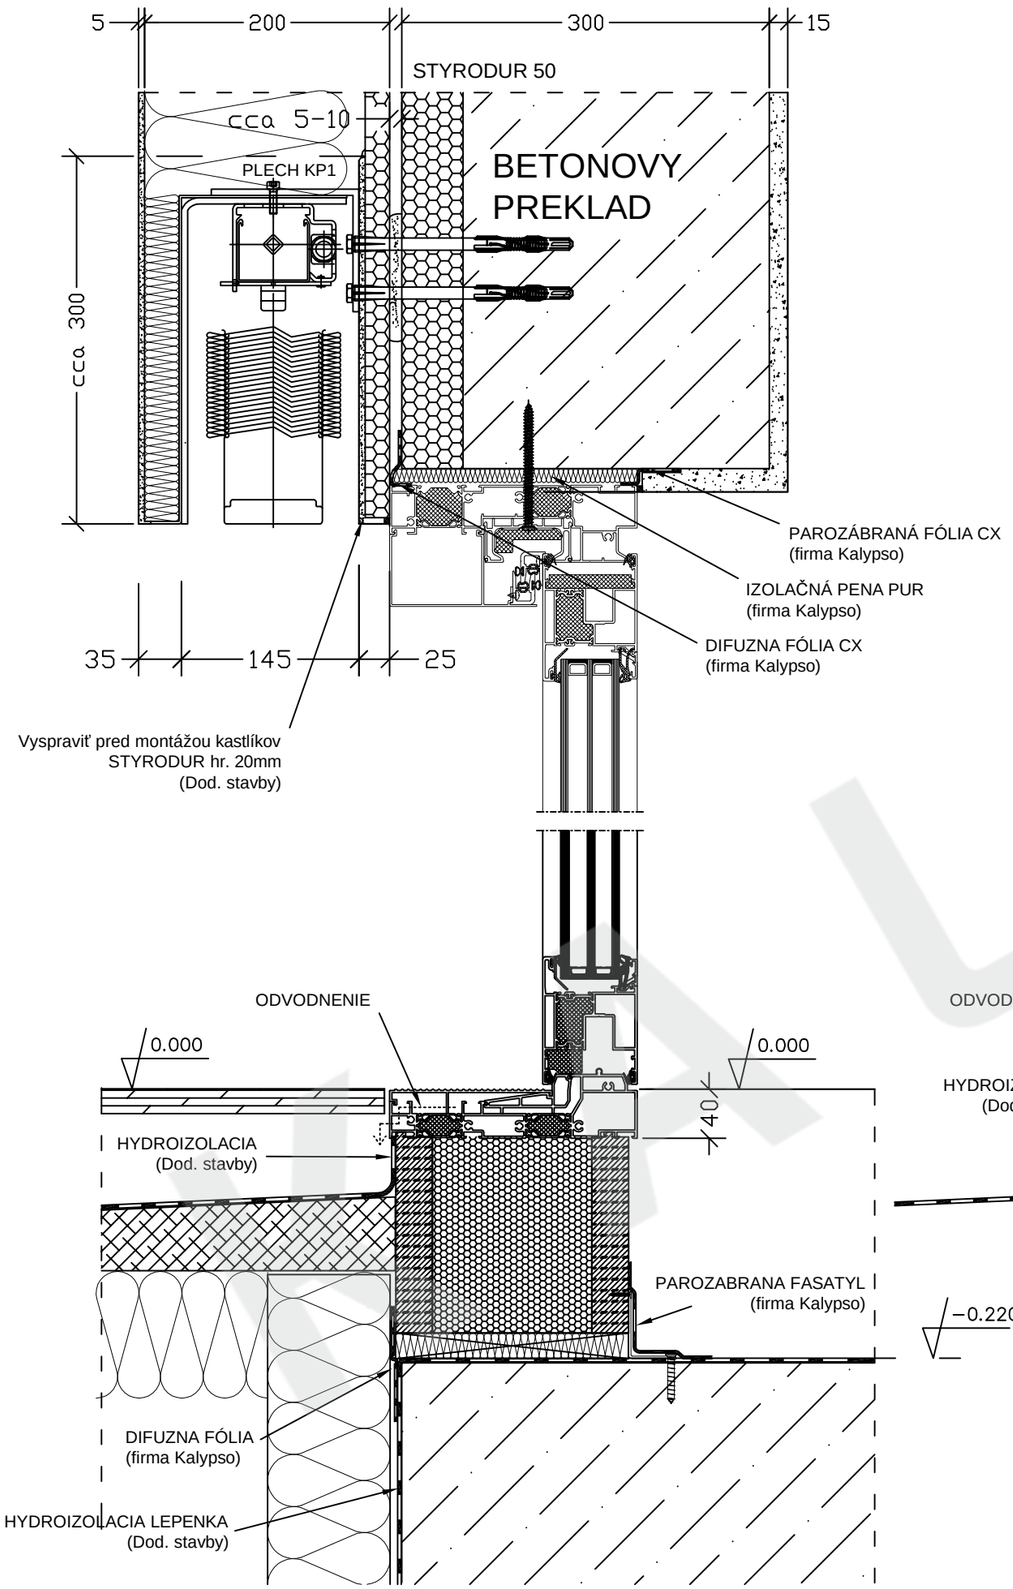

REZ: HORIZONTALNY

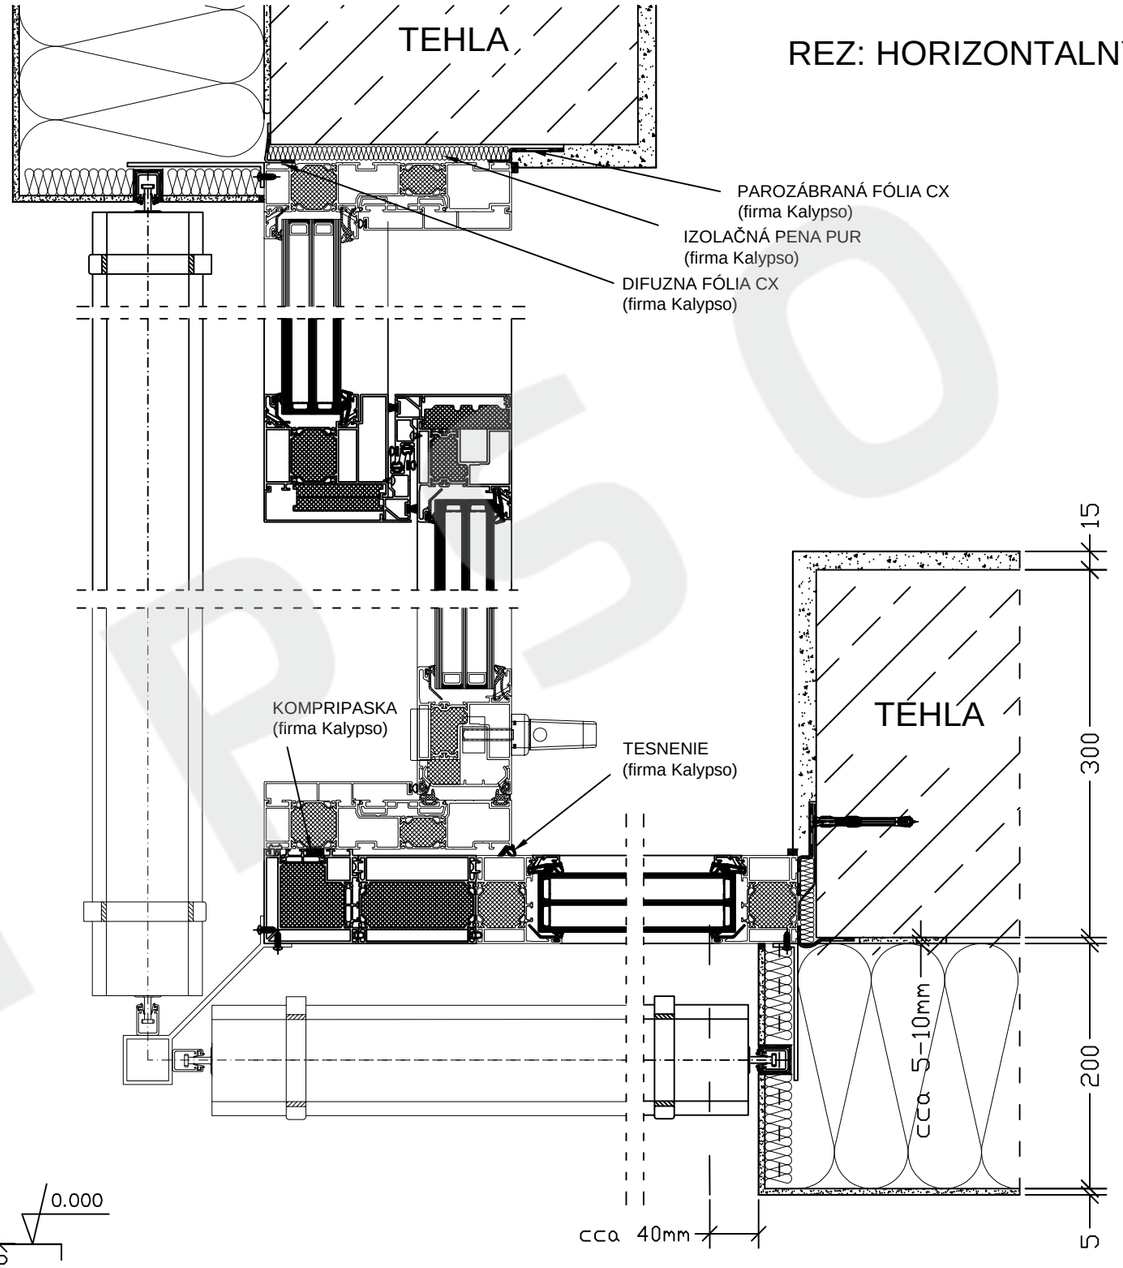

Detail: AL rohová HS stena so žalúziou, systém HEROAL S 77 HI

KALYPSO SK, spol. s r.o. **Pečnianska 1-3** **851 01 Bratislava**		Tel: 02 / 634 539 34 -6 info@kalypso.sk www.kalypso.sk
Názov výkresu:		Stavba: RD
KALYPSO AL HS portál 77 HI		
Popis výkresu: Zvislý a vodorovný rez. Rohová stena so zdvižno-posuvným hliníkovým HS portálom, systém Heroal S 77 HI + rámovka Heroal 77. Exteriérová žalúzia - 45° rohový spoj, typ KP1, zápustné lišty, zateplenie 200 mm.		
Číslo výkresu: AL_HS_77_03	Mierka: 1:5	Dátum: 06.02.2020

PDF dokument vytvorený skúšobnou verziou pdfFactory Pro www.pdffactory.com