REZ: VERTIKALNY

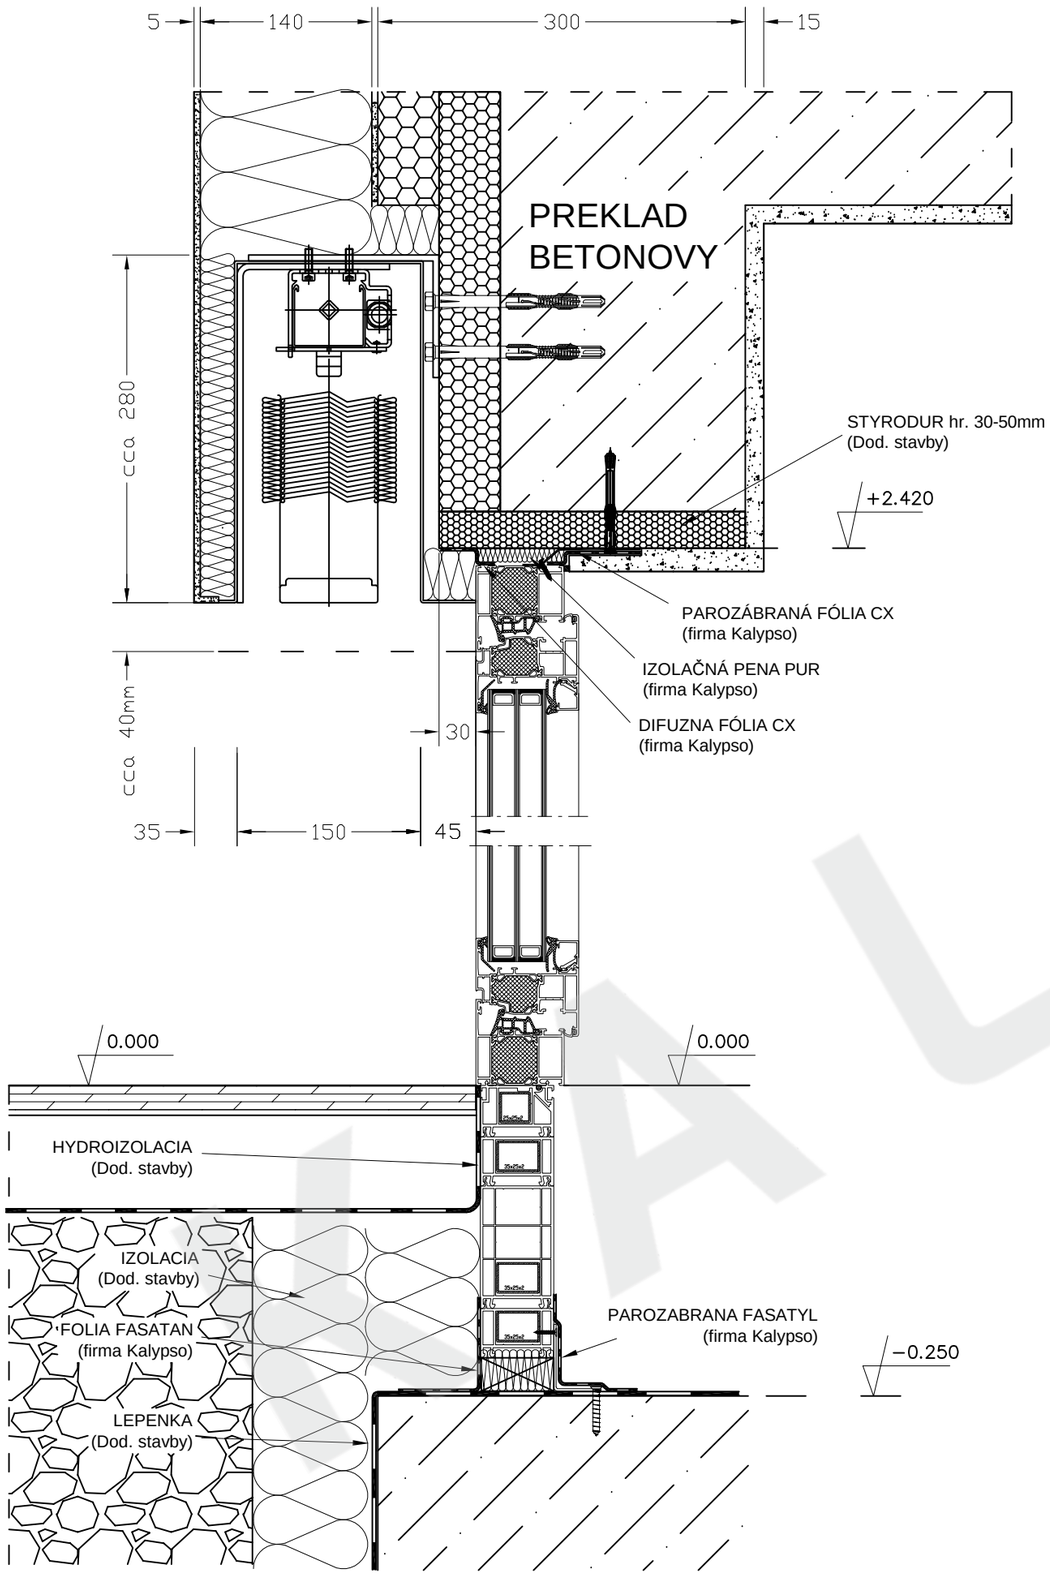

REZ: HORIZONTALNY

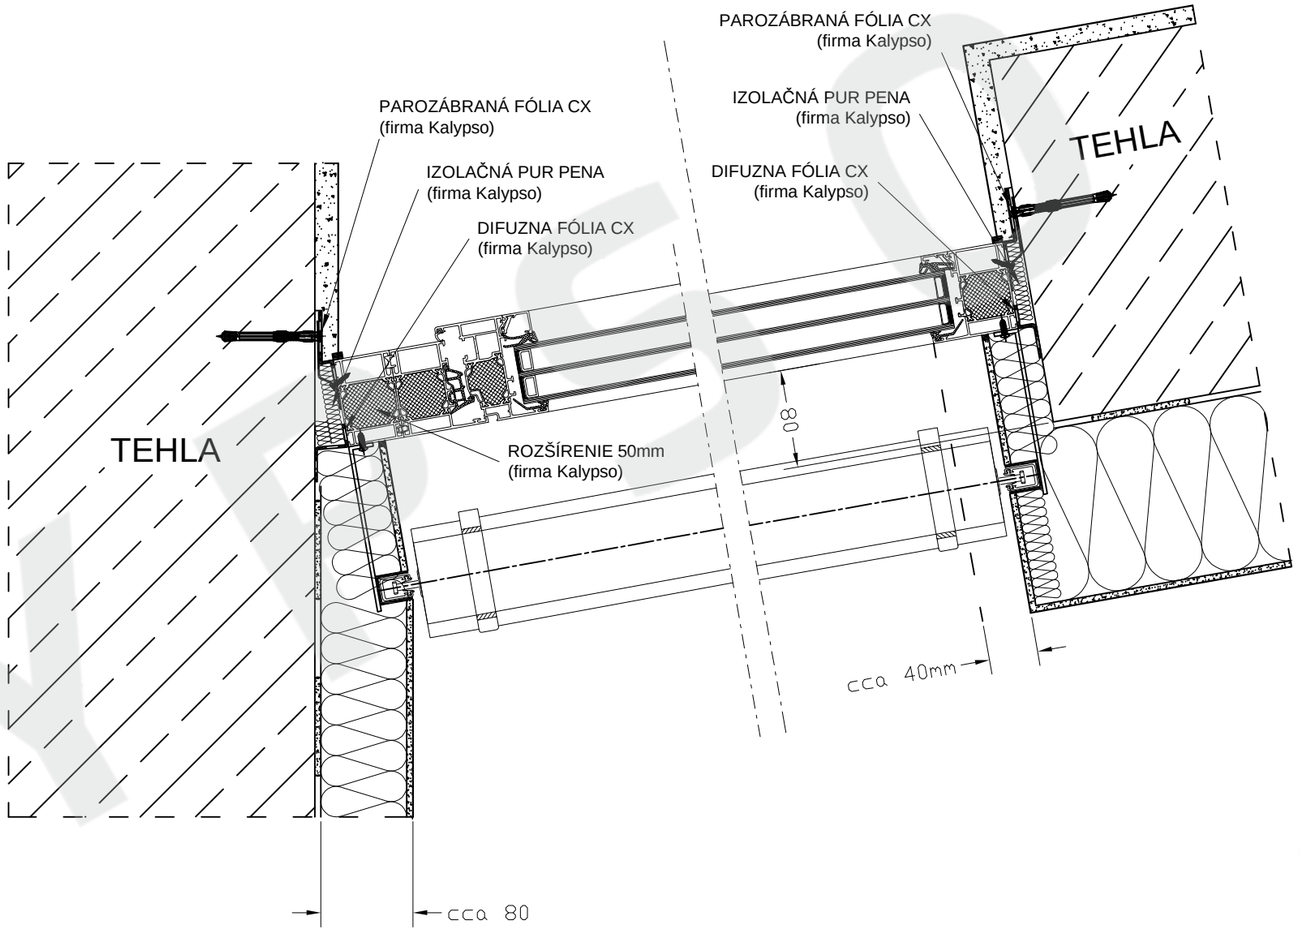

Detail: AL stena so žalúziou, systém HEROAL W/D 72

KALYPSO SK, spol. s r.o. **Pečnianska 1-3** **851 01 Bratislava**	Tel: 02 / 634 539 34 -6 info@kalypso.sk www.kalypso.sk
Názov výkresu:	Stavba: RD
KALYPSO AL okno 72 Aktiv - stena so žalúziou	
Popis výkresu: Zvislý a vodorovný rez. Hliníkové okno Aktiv 72, systém Heroal W 72. Atypicky pod uhlom osadené okno, s exteriérovou žalúziou, typ KP4, lamely Z-90, skladba podláh 250 mm, zateplenie 140 mm.	
Číslo výkresu: AL_O_72_01	Mierka: 1:5 / Dátum: 09.02.2019

PDF dokument vytvorený skúšobnou verziou pdfFactory Pro www.pdffactory.com