

REZ: VERTIKALNY

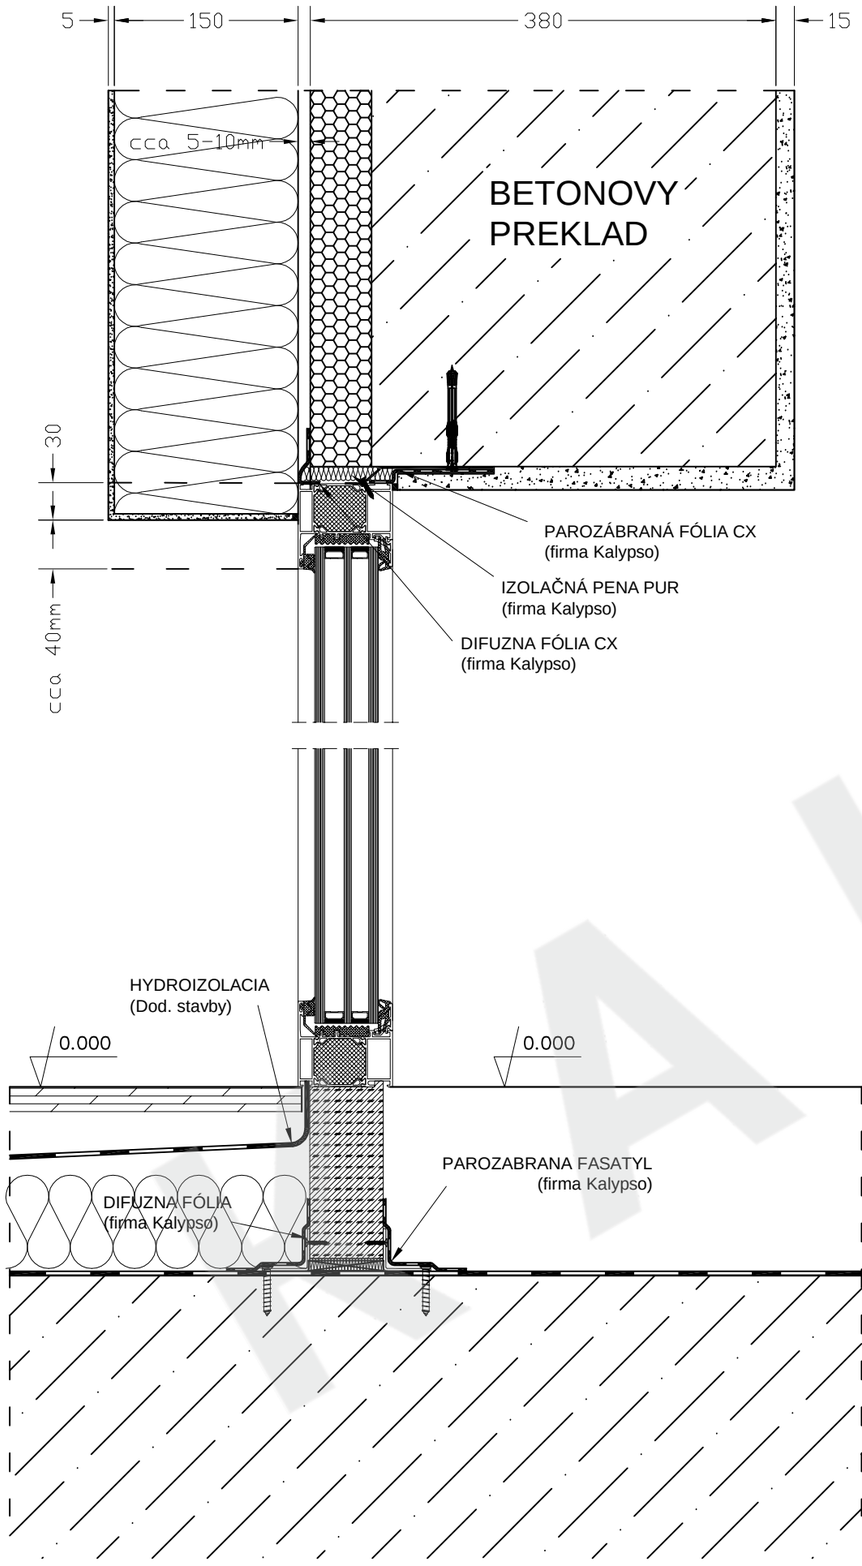

REZ: HORIZONTALNY

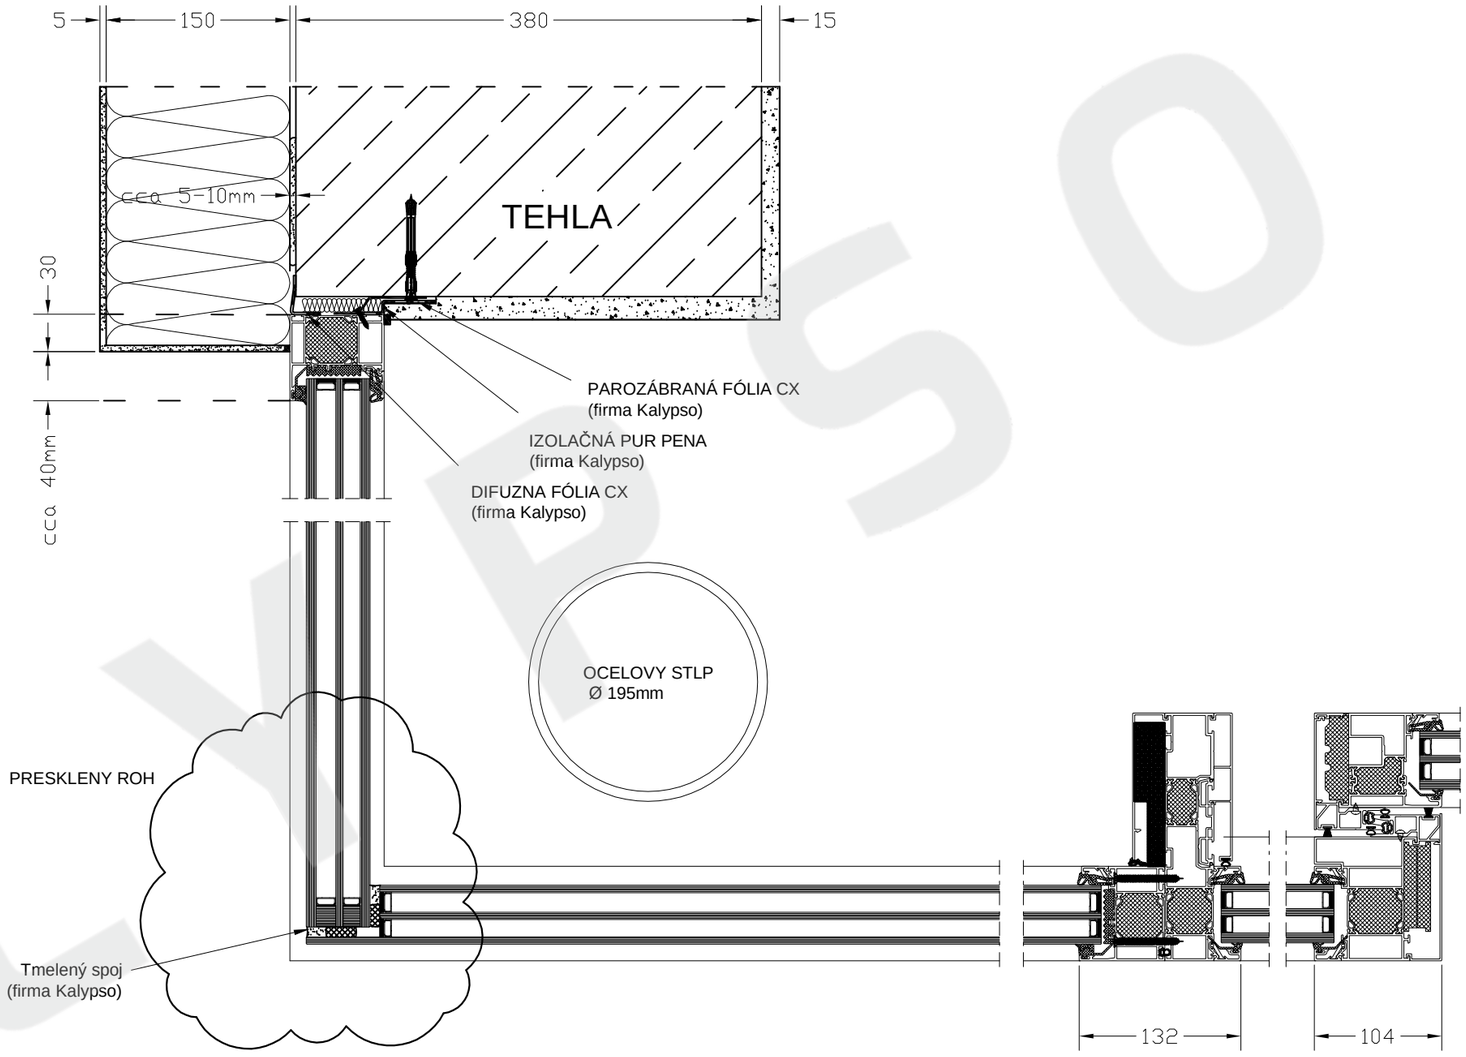

Detail: AL presklená stena bez žalúzie, systém HEROAL W/D 77

KALYPSO SK, spol. s r.o. **Pečnianska 1-3** **851 01 Bratislava**	Tel: 02 / 634 539 34 -6 info@kalypso.sk www.kalypso.sk
Názov výkresu:	Stavba: RD
KALYPSO AL okno 77 Evo - presklená rohová stena	
Popis výkresu: Zvislý a vodorovný rez. Hliníkové rohové okno Evo 77, systém Heroal W 7 + napojenie, v rohu spoj sklo / sklo, zateplenie 150 mm.	
Číslo výkresu: AL_O_77_02	Mierka: 1:5 / Dátum: 23.09.2019

PDF dokument vytvorený skúšobnou verziou pdfFactory Pro www.pdffactory.com