KALYPSO DH OKNO ALU PLUS
s ext. žalúziou - zateplenie 200 mm

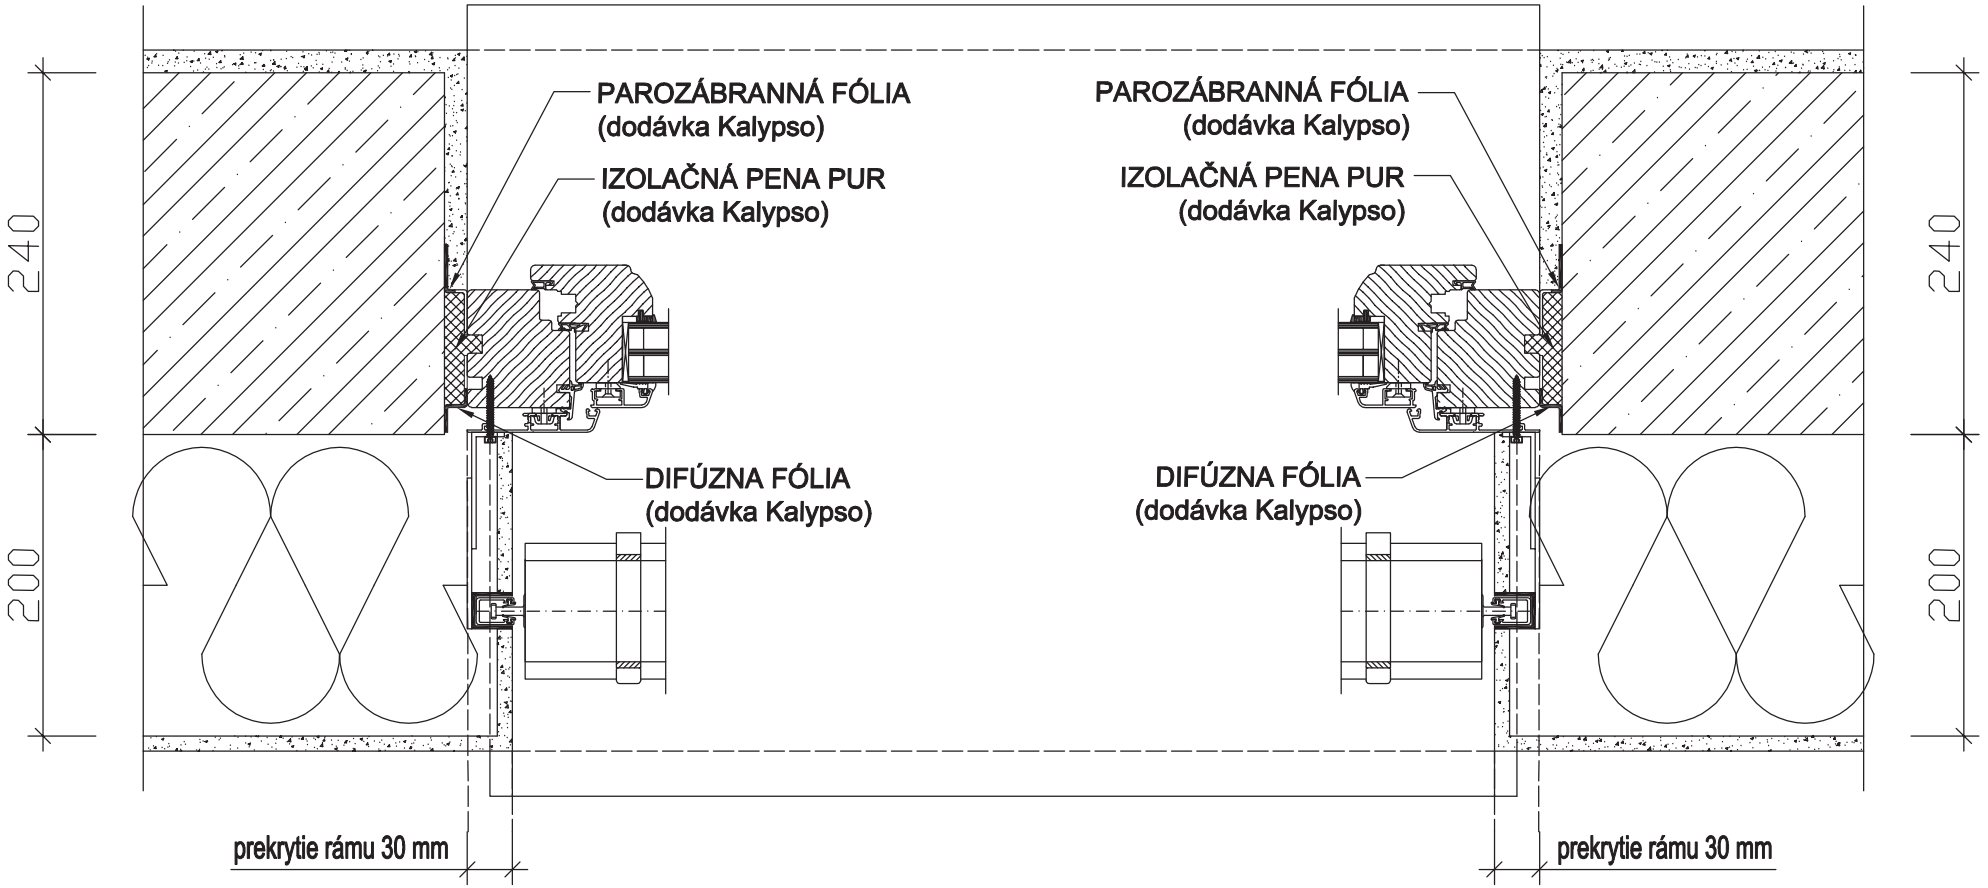

KALYPSO SK s.r.o. Pečnianska 1/A Bratislava 851 01		popis výkresu: horizontálny rez	výkr.č. D-1B	technik:
			mierka: 1:5	dátum: