KALYPSO DH okno ALU PLUS zvislý rez
predsadená montáž - prevetrávaná fasáda

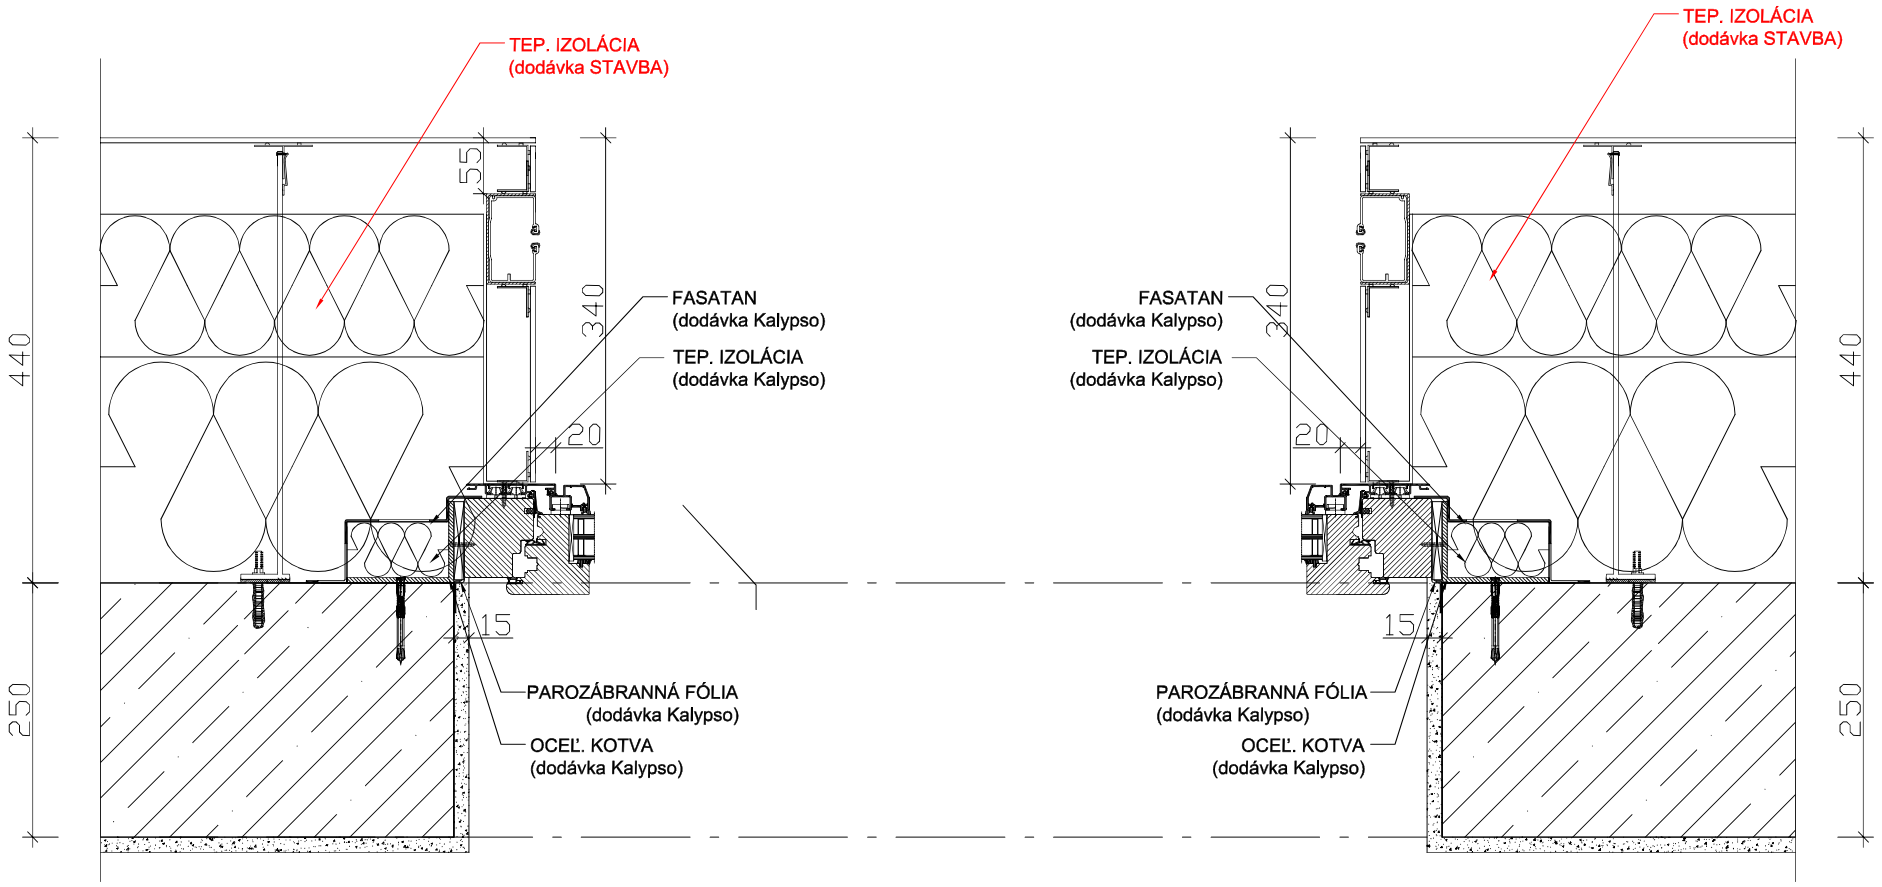

KALYPSO SK s.r.o. Pečnianska 1/A Bratislava 851 01	Zákazka:	popis výkresu: vertikálny rez	výkr.č. D-02B	technik:
		mierka:	1:5	dátum: