11.

KALYPSO spol. s r.o.

DETAIL BOČNÉHO NAPOJENIA EXTERIÉROVÉHO PARAPETU

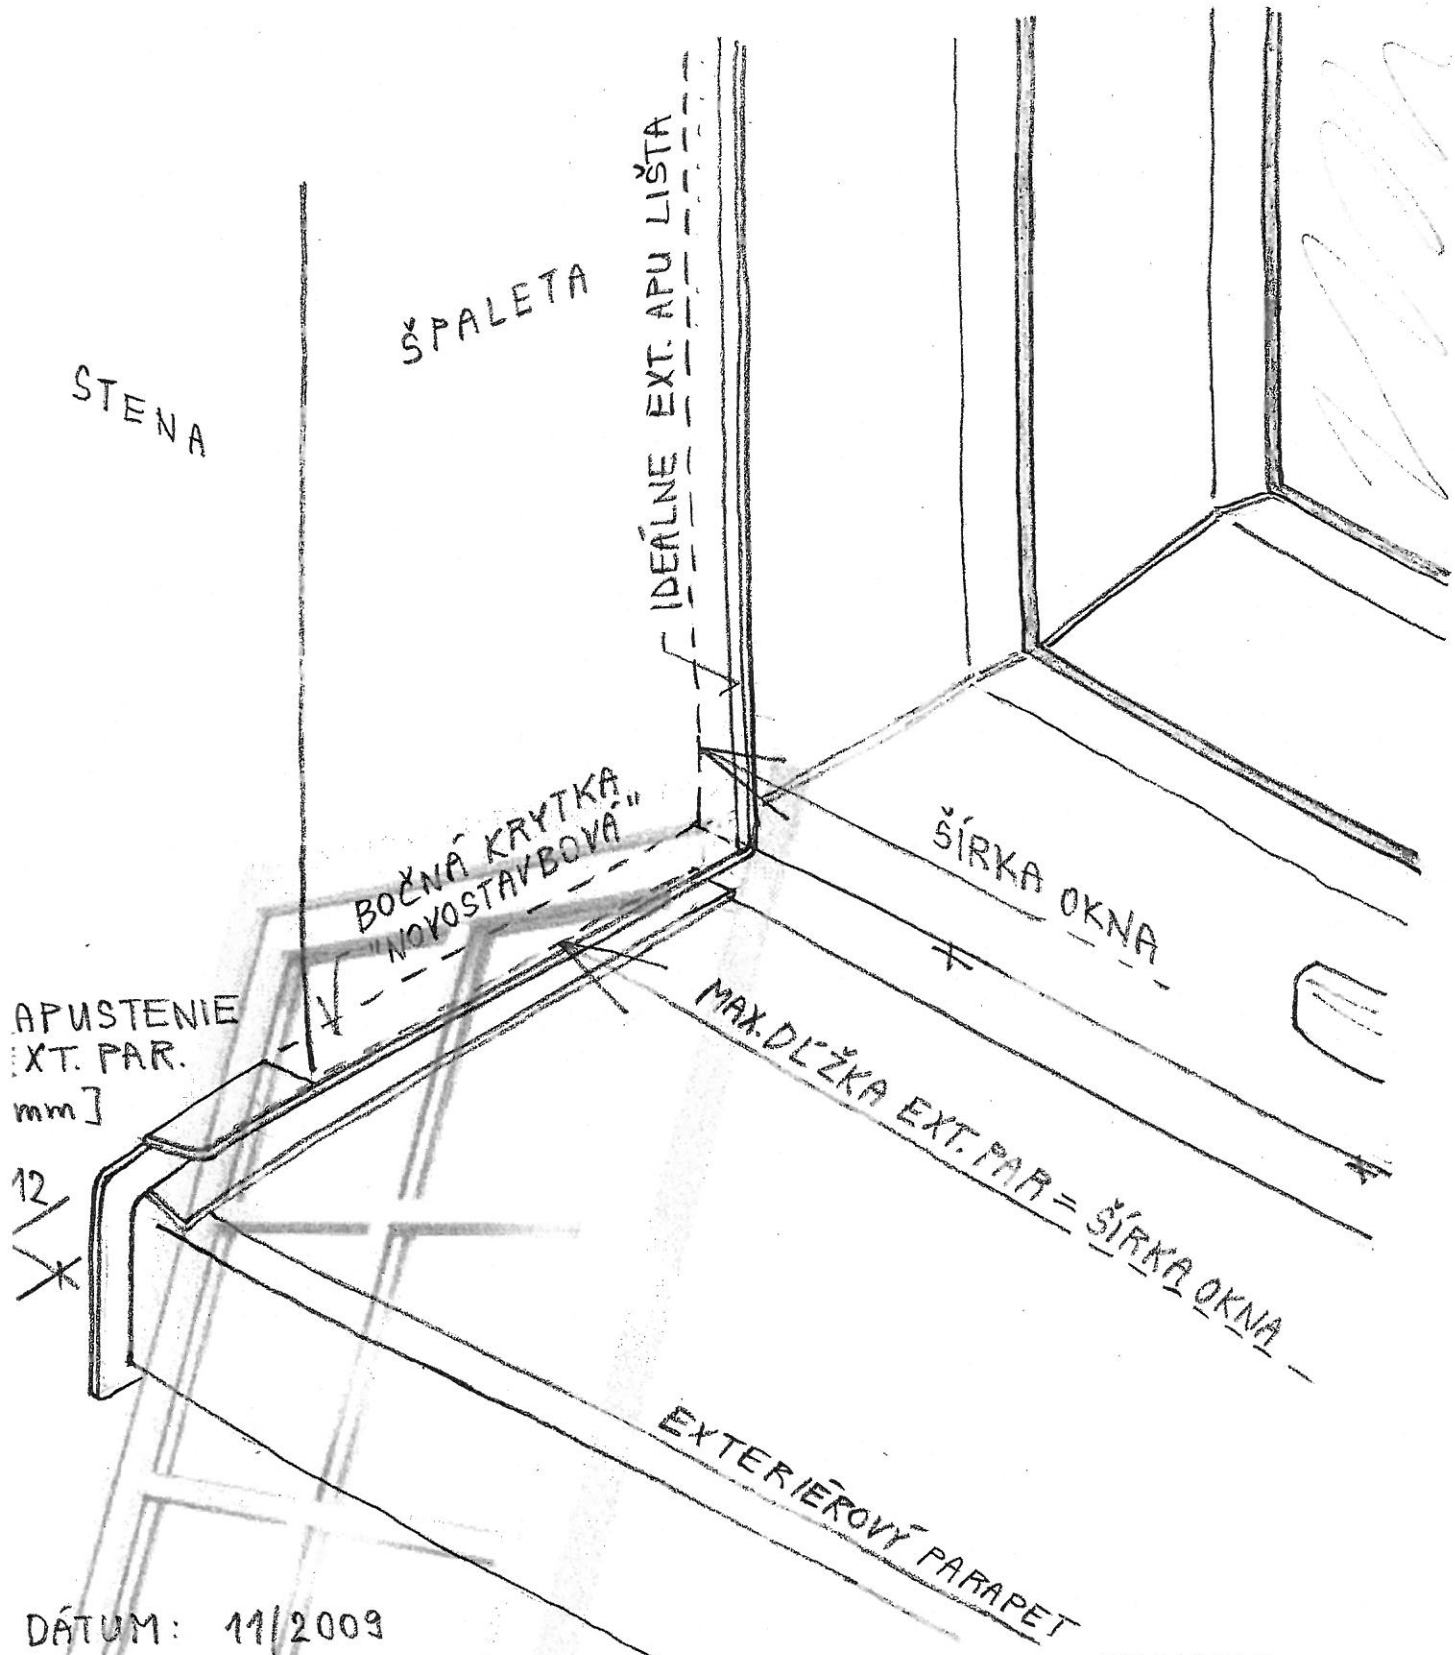

DÁTUM: 11/2009

VYHOTOVIL A TECHNICKY ODSÚHLASIL: ING. B. HORVÁTH

KALYPSO, spol. s r.o.
sídlo: Pečnianska 1/A, 851 01 Bratislava
, IČO: 35 719 389, DIČ: 35 719 389 / 603
Obchodný register Okresného súdu Bratislava I, Oddiel: Sro, Vložka č.: 14801/B
Tel: 02 / 634 539 34 – 6, 634 542 46, fax: 02 / 634 539 37
kalypso@matporiadneokno.sk ,www.matporiadneokno.sk