REZ: VERTIKALNY

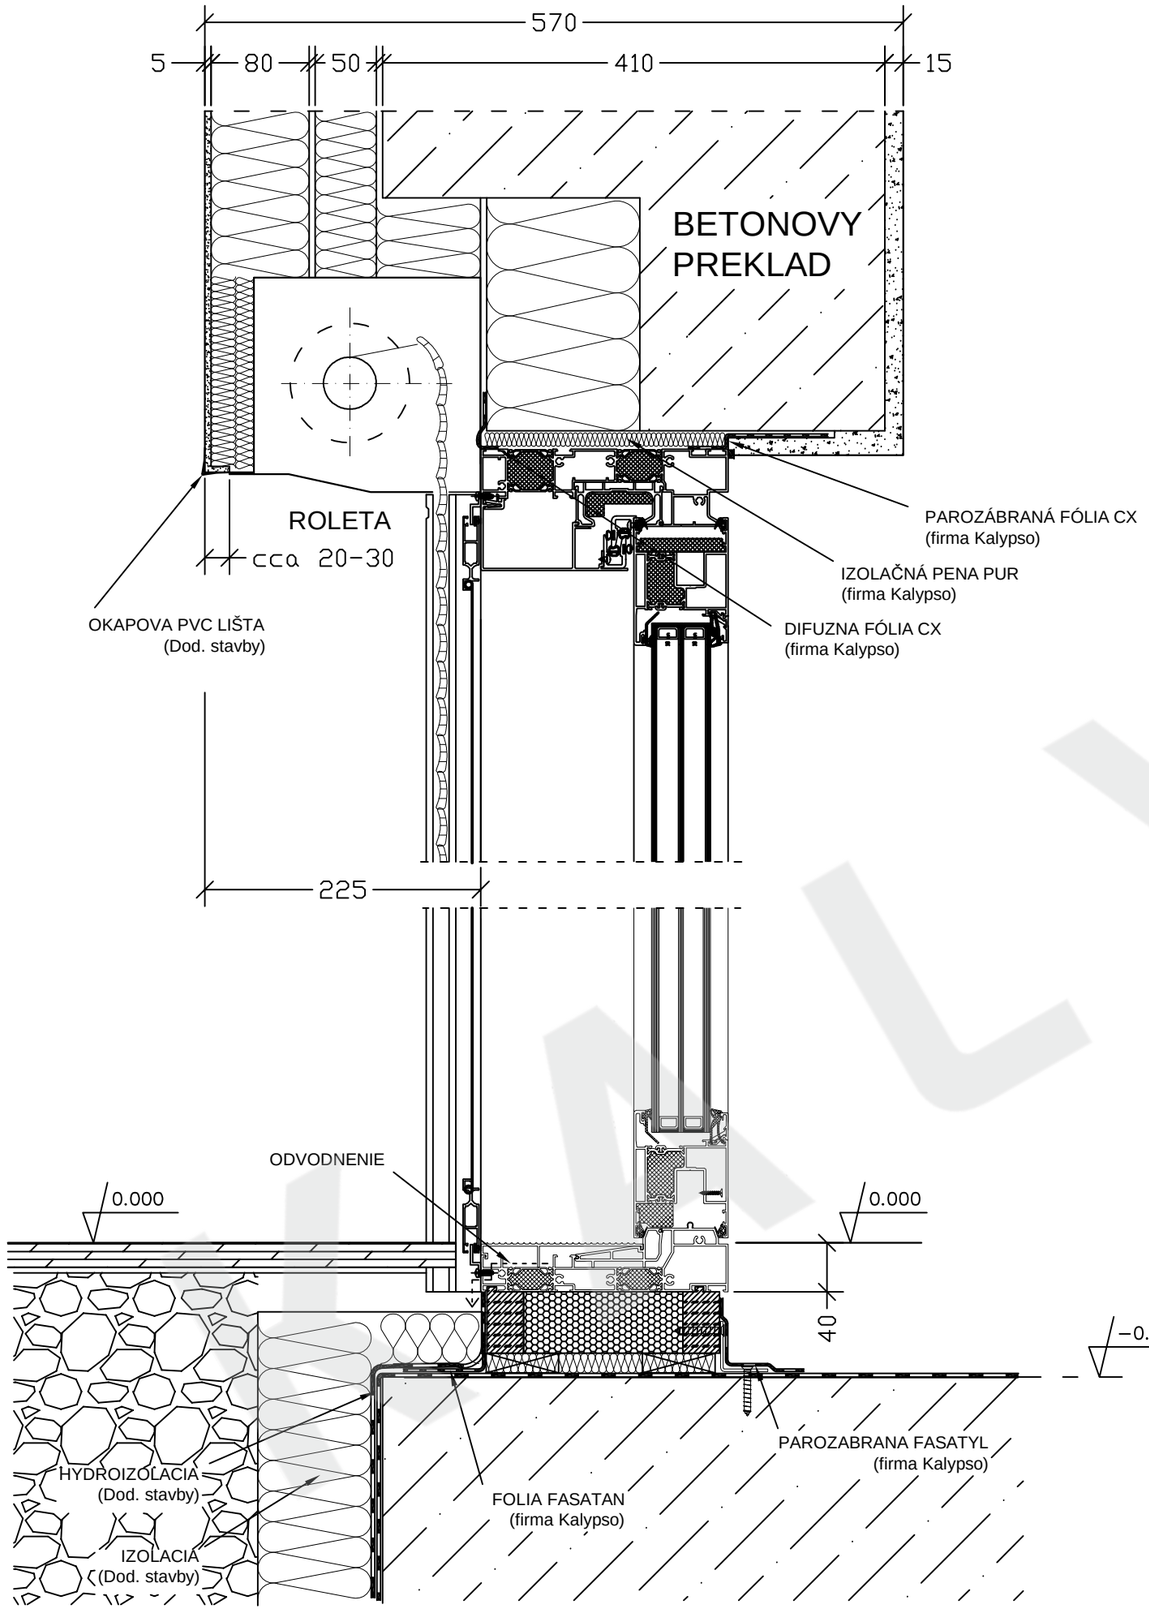

REZ: HORIZONTALNY

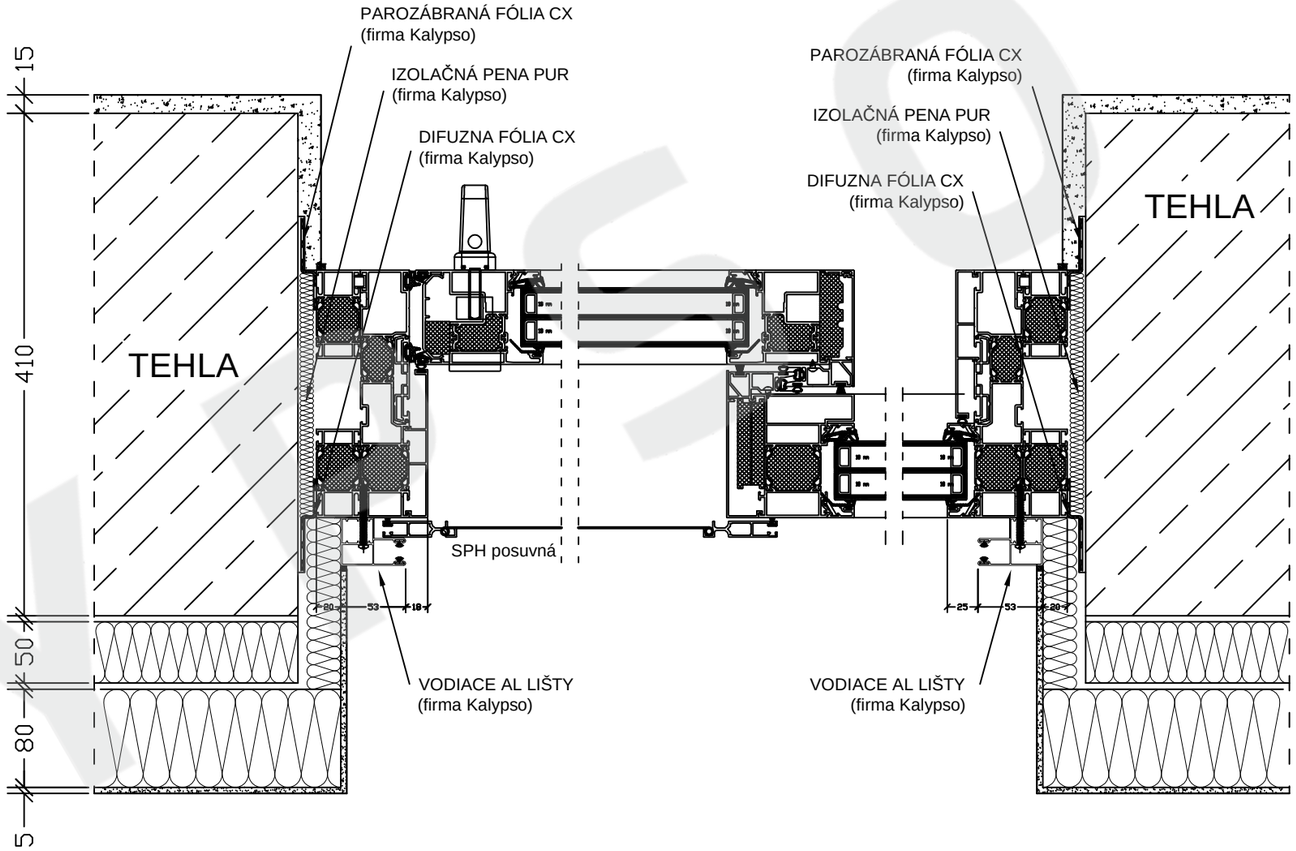

Detail: AL HS dvere, systém HEROAL S 77 SL

KALYPSO SK, spol. s r.o. **Pečnianska 1-3** **851 01 Bratislava**	Tel: 02 / 634 539 34 -6 info@kalypso.sk www.kalypso.sk
Názov výkresu:	Stavba: RD
KALYPSO AL HS portál 77 SLK	
Popis výkresu: Zvislý a vodorovný rez. Zdvižno-posuvný hliníkový HS portál, systém Heroal S 77 SL. Esteriérová roleta Alupuc podomietková, zateplenie 130 mm, skladba podláh 130 mm.	
Číslo výkresu: AL_HS_77_01	Mierka: 1:5 / Dátum: 11.05.2020

PDF dokument vytvorený skúšobnou verziou pdfFactory Pro www.pdffactory.com