REZ: VERTIKALNY

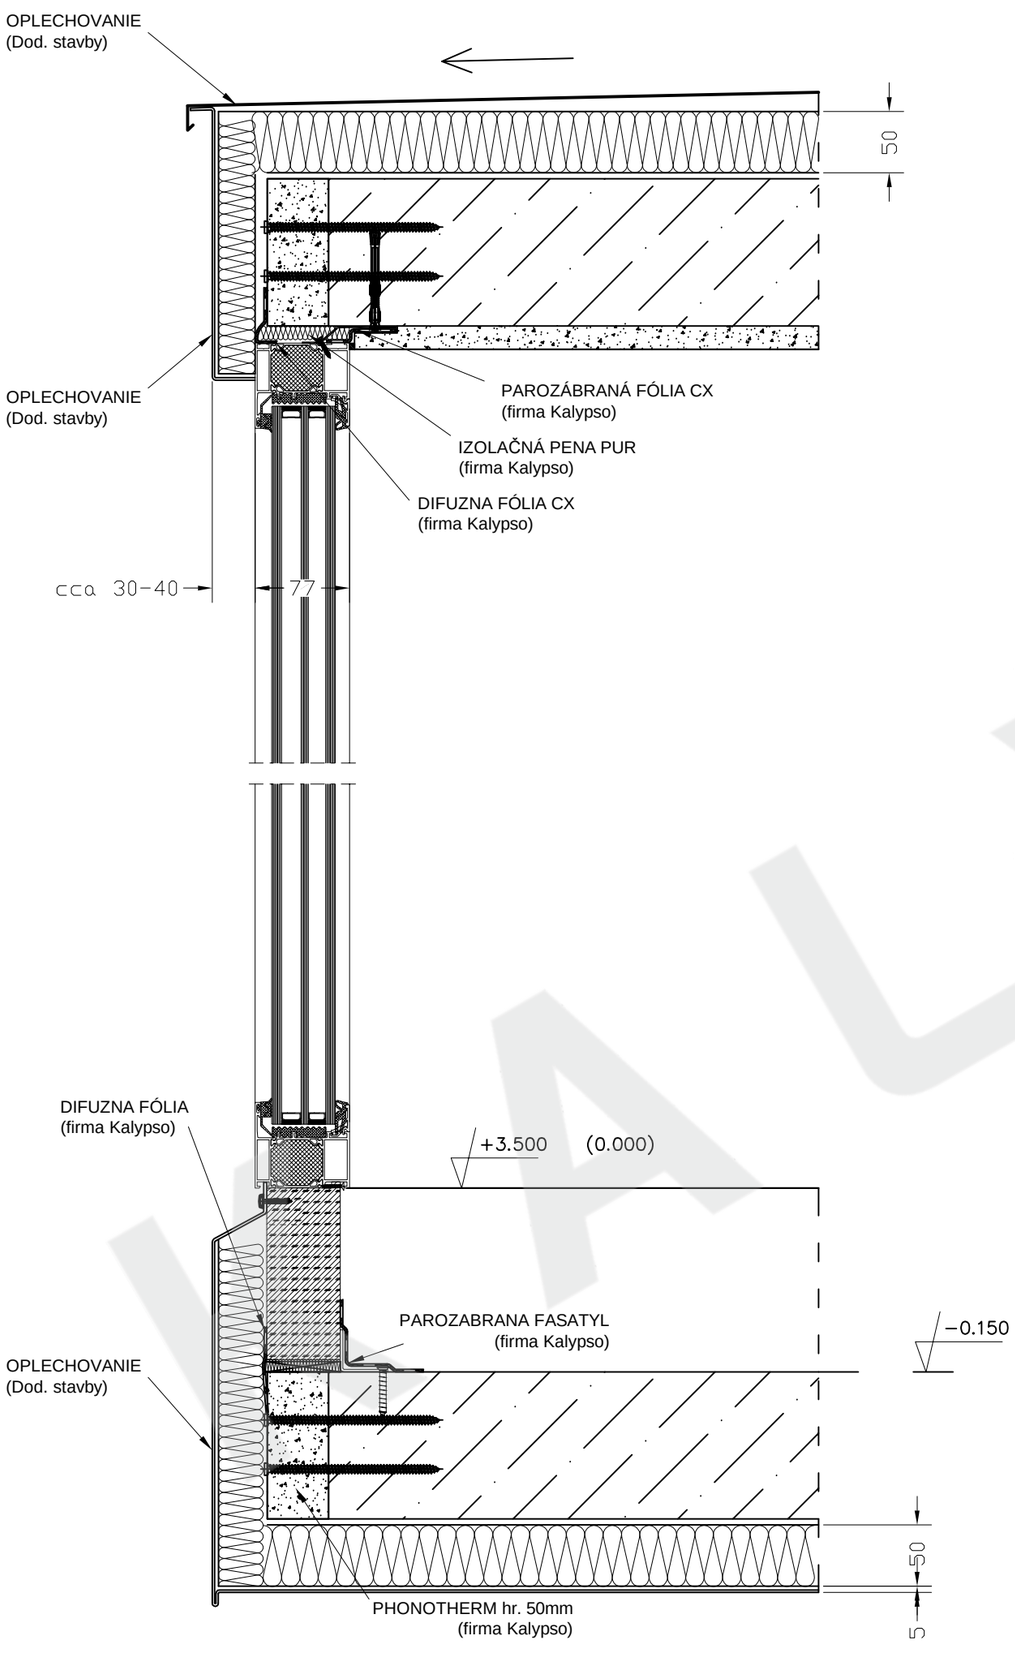

REZ: HORIZONTALNY

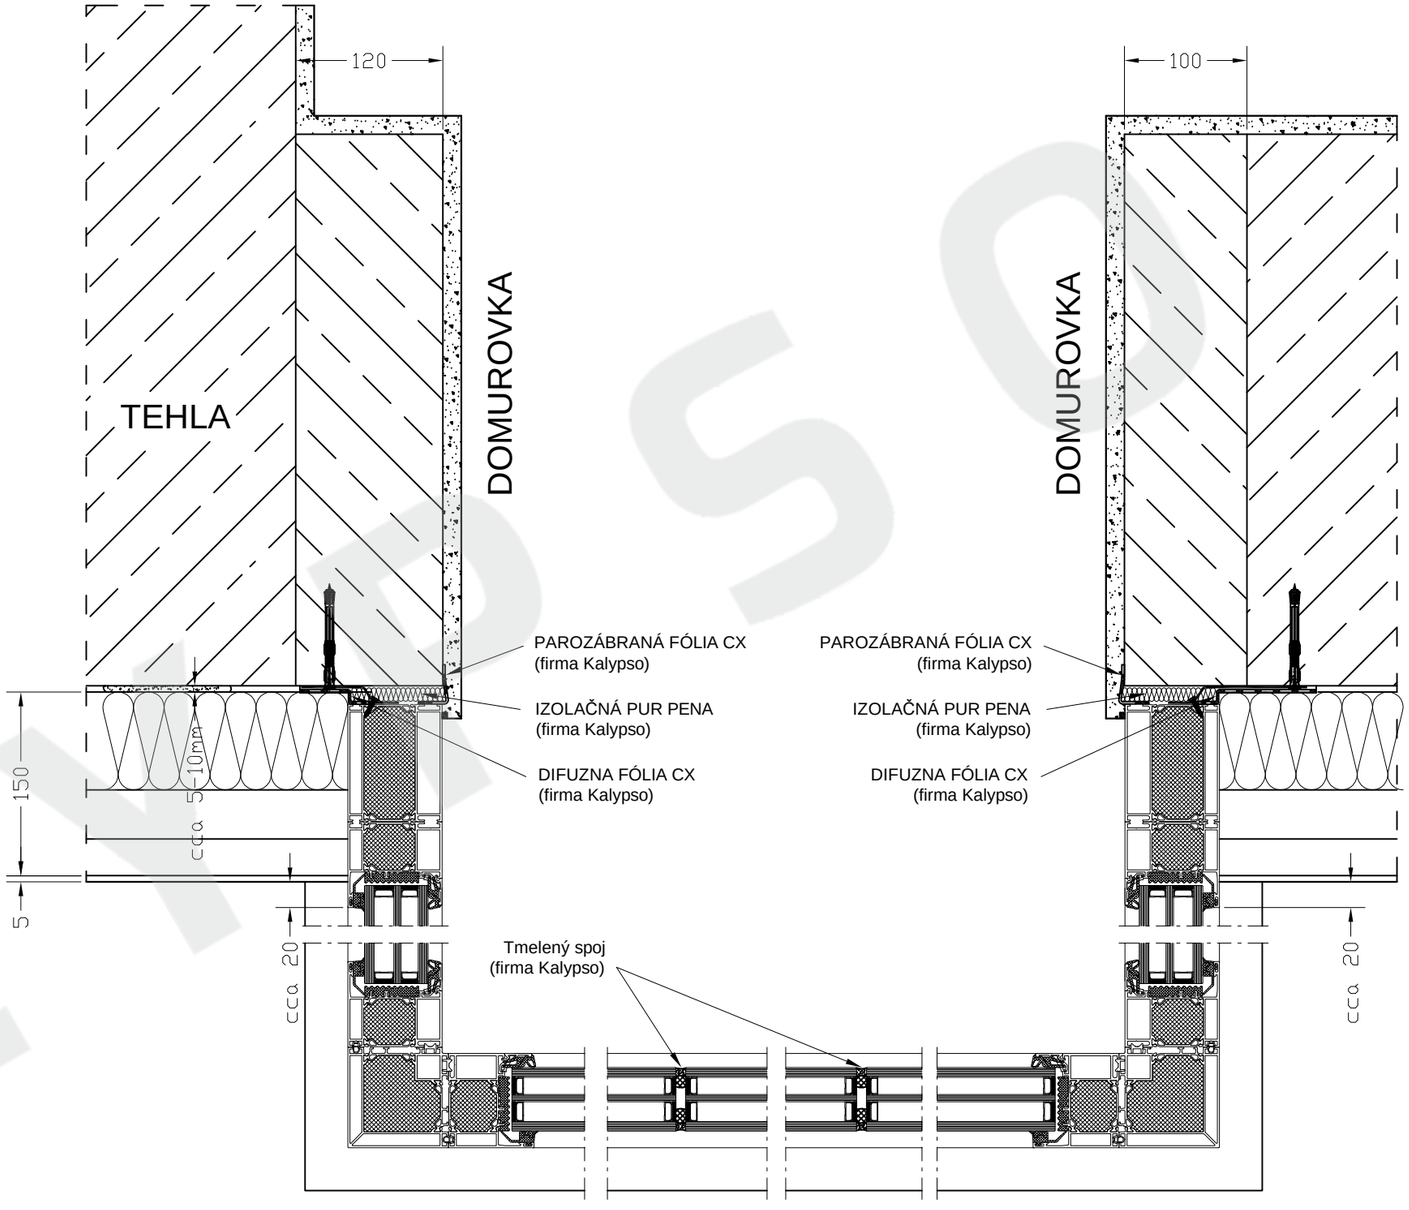

Detail: AL presklená stena bez žalúzie, systém HEROAL W/D 77

Položka: PS1

KALYPSO SK, spol. s r.o. **Pečnianska 1-3** **851 01 Bratislava**		Tel: 02 / 634 539 34 -6 info@kalypso.sk www.kalypso.sk
Názov výkresu:		Stavba: RD
KALYPSO AL okno 77 Evo - presklená stena		
Popis výkresu: Zvislý a vodorovný rez. Hliníkové okno Evo 77, systém Heroal W 77. Fixná "U" stena bez žalúzie, predsadená montáž, atypické oplechovanie.		
Číslo výkresu: AL_O_77_01	Mierka: 1:5	Dátum: 14.08.2019

PDF dokument vytvorený skúšobnou verziou pdfFactory Pro www.pdffactory.com