KALYPSO DH OKNO ALU PLUS
fran. balkón roh s ext. žal. + parapet

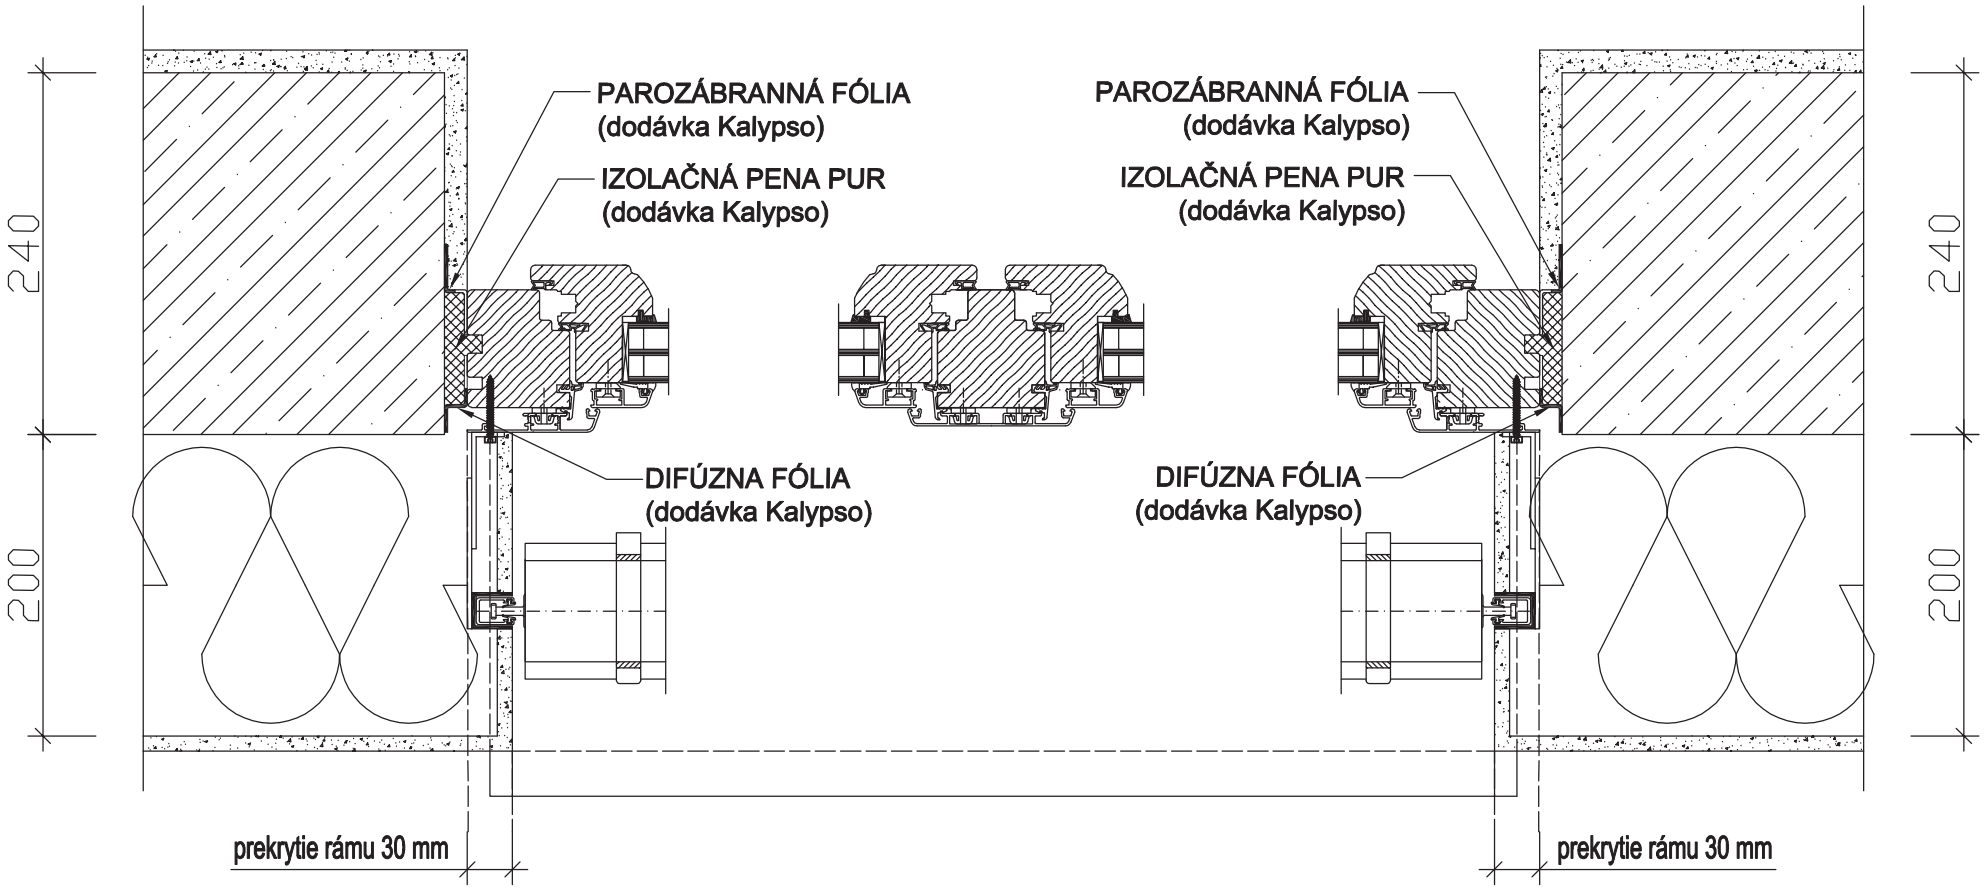

KALYPSO SK s.r.o. Pečnianska 1/A Bratislava 851 01		popis výkresu: horizontálny rez	výkr.č. D-2B	technik:
		mierka:	1:5	dátum: