KALYPSO DH OKNO ALU PLUS s prípravou pre priečku
predsadená montáž

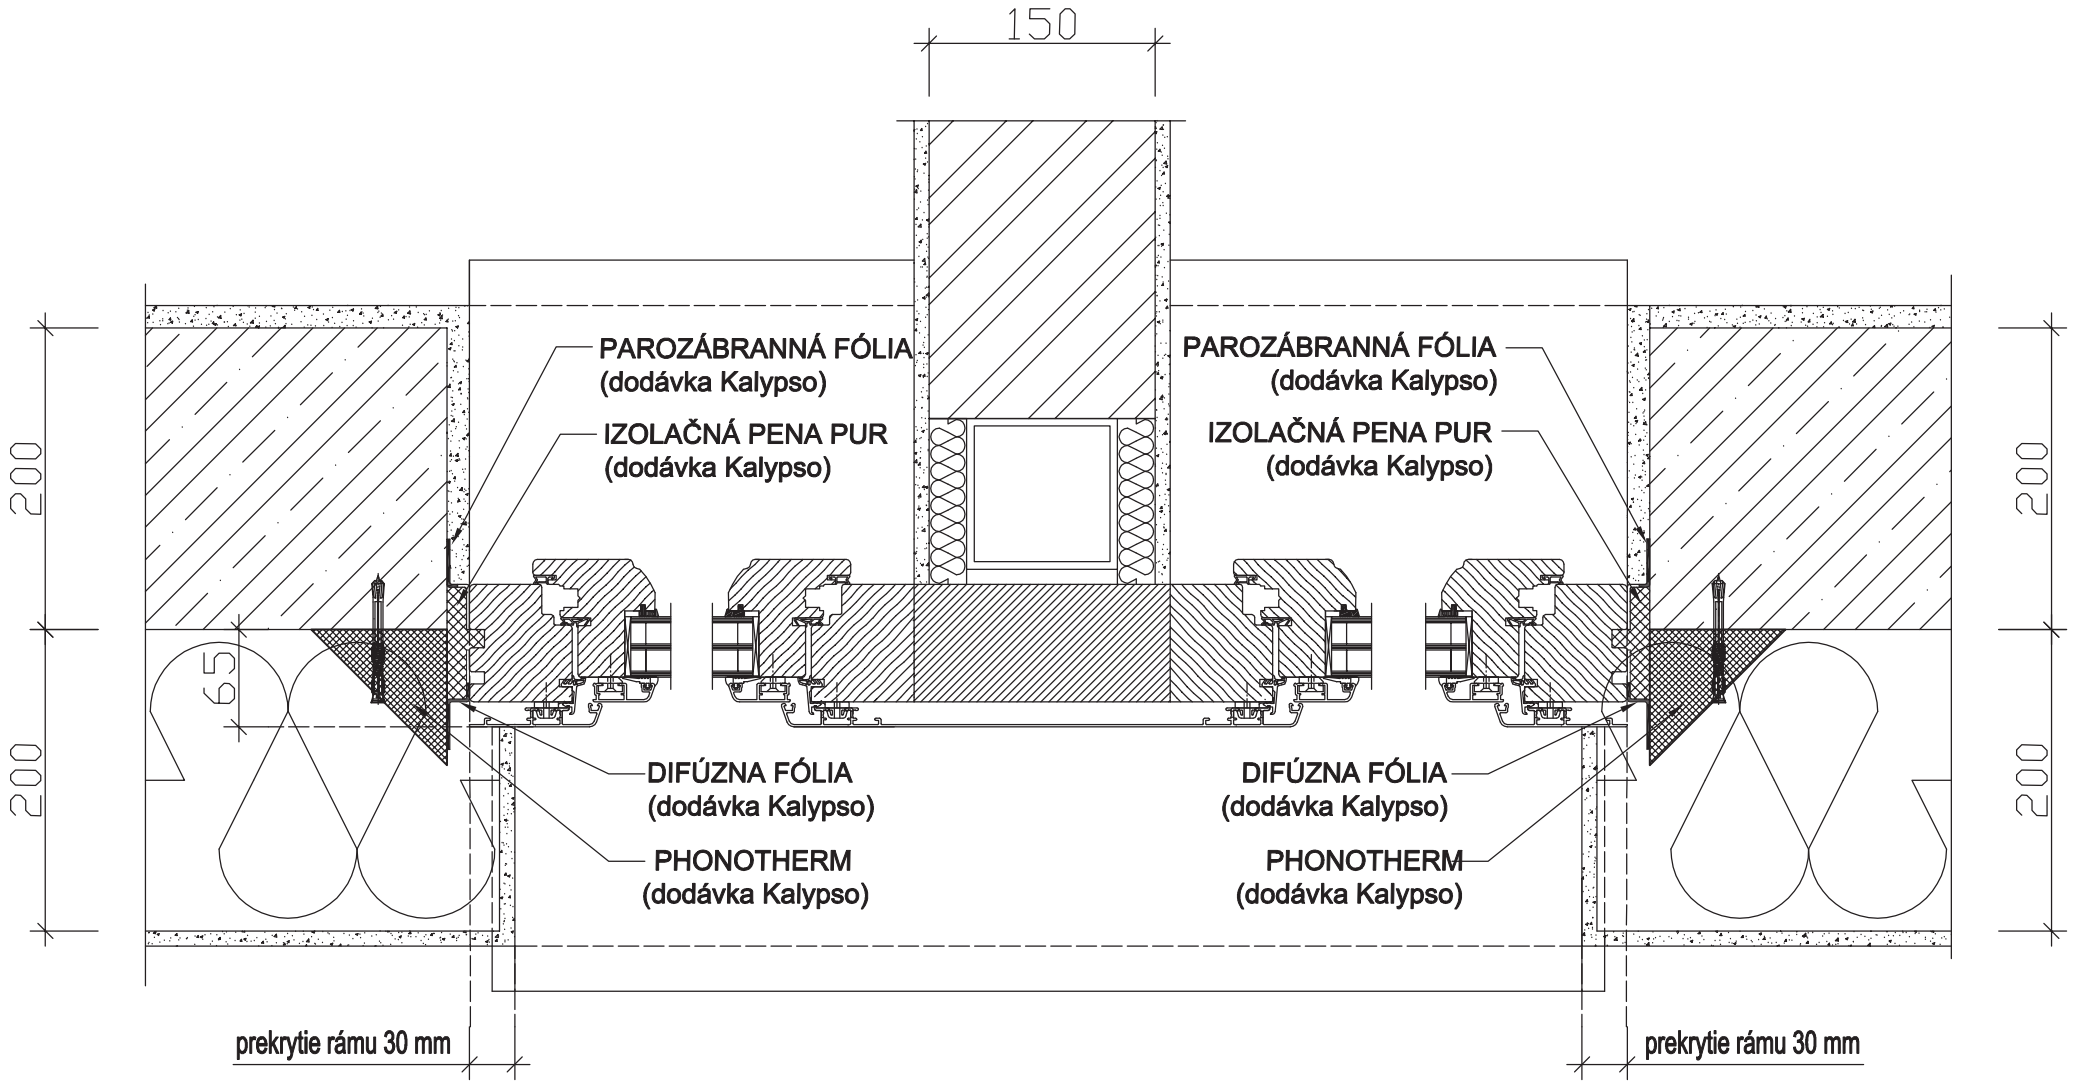

KALYPSO SK s.r.o. Pečnianska 1/A Bratislava 851 01		popis výkresu: horizontálny rez	výkr.č. D-4B	technik:
			mierka: 1:5	dátum: