

REZ: VERTIKALNY

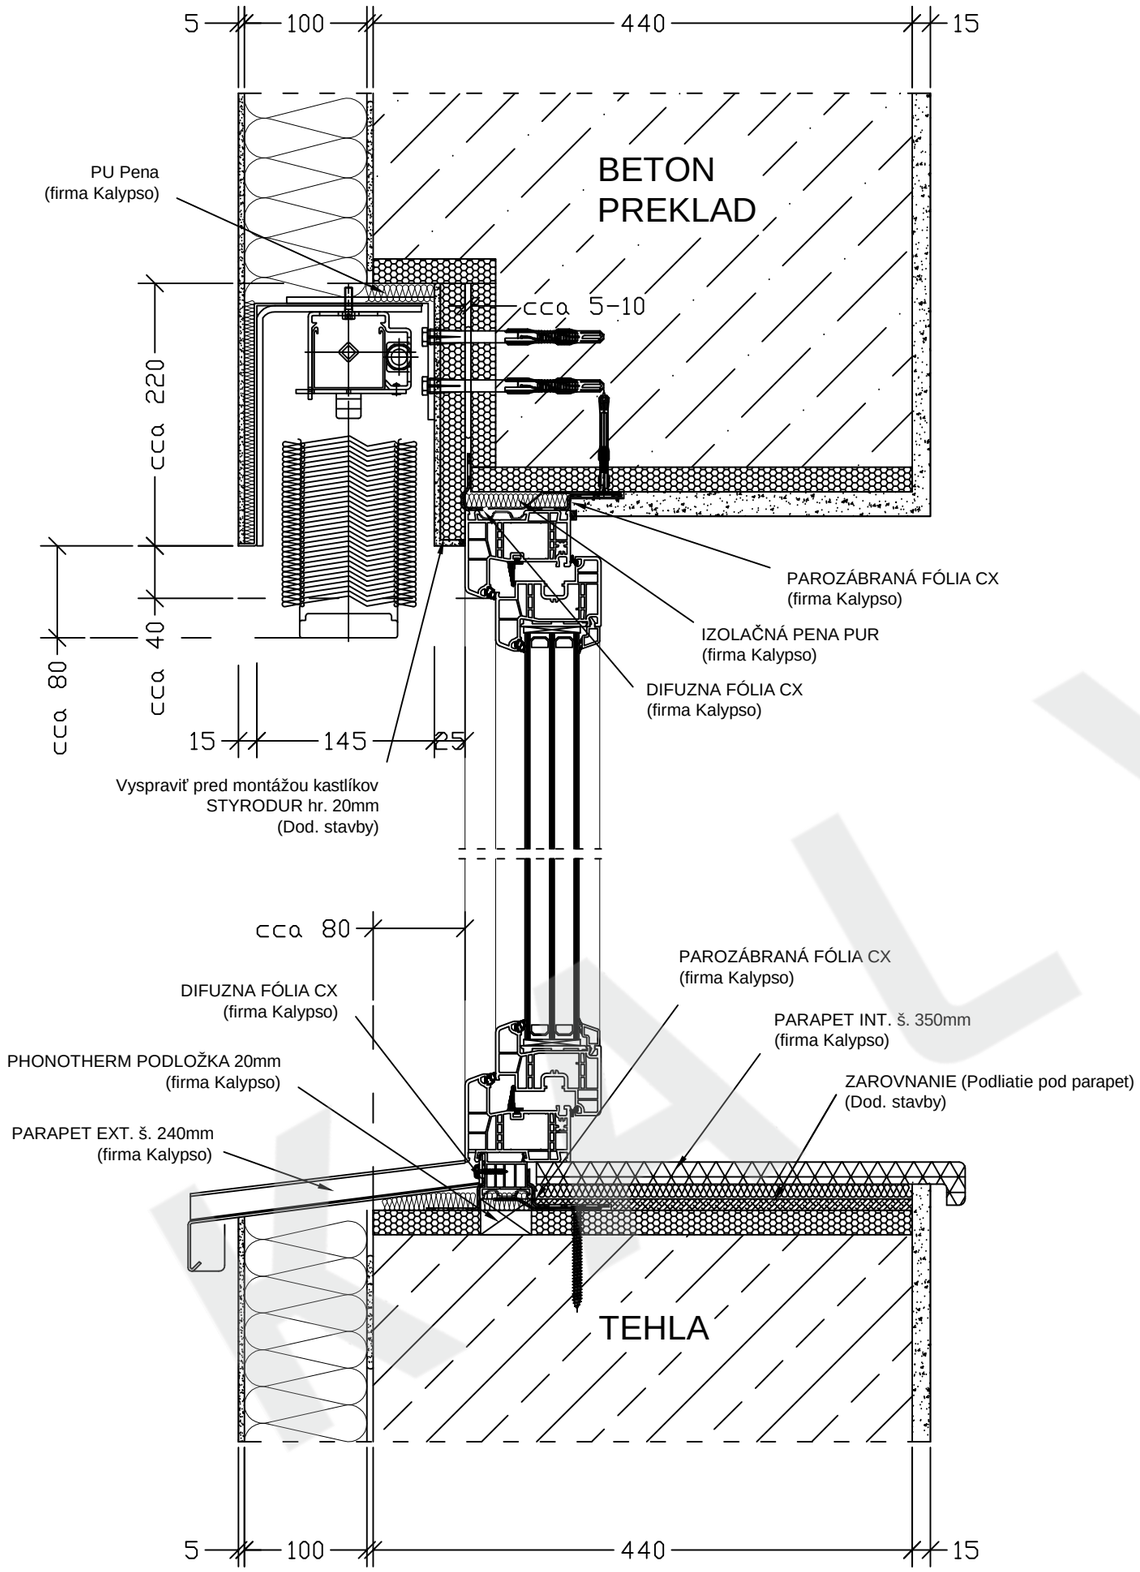

REZ: HORIZONTALNY

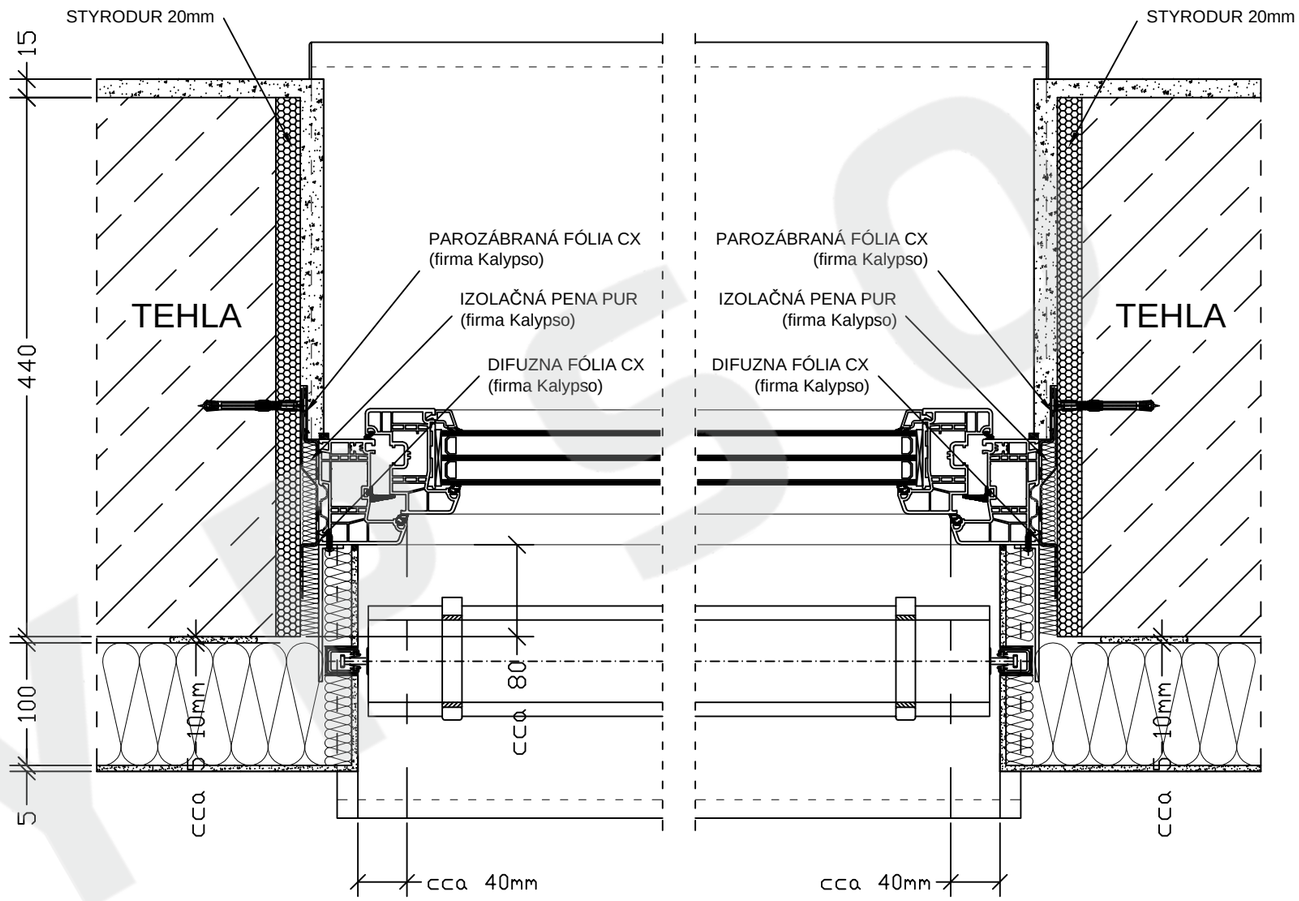

Detail: Okná a balk. dvere so žalúziou, systém GENEO

KALYPSO SK, spol. s r.o. **Pečnianska 1-3** **851 01 Bratislava**	Tel: 02 / 634 539 34 -6 info@kalypso.sk www.kalypso.sk
Názov výkresu:	Stavba: RD
KALYPSO Geneo okno a balkónové dvere Evolution so žalúziou	
Popis výkresu: Zvislý a vodorovný rez. Okno a balkónové dvere Evolution z kompozitného materiálu Rehau Geneo, s exteriérovou žalúziou, typ KP1, zateplenie 100 mm, osadenie na stred tehly.	
Číslo výkresu: PVC_O_GEN_02	Mierka: 1:5	Dátum: 02.08.2019

PDF dokument vytvorený skúšobnou verziou pdfFactory Pro www.pdffactory.com