REZ: VERTIKALNY

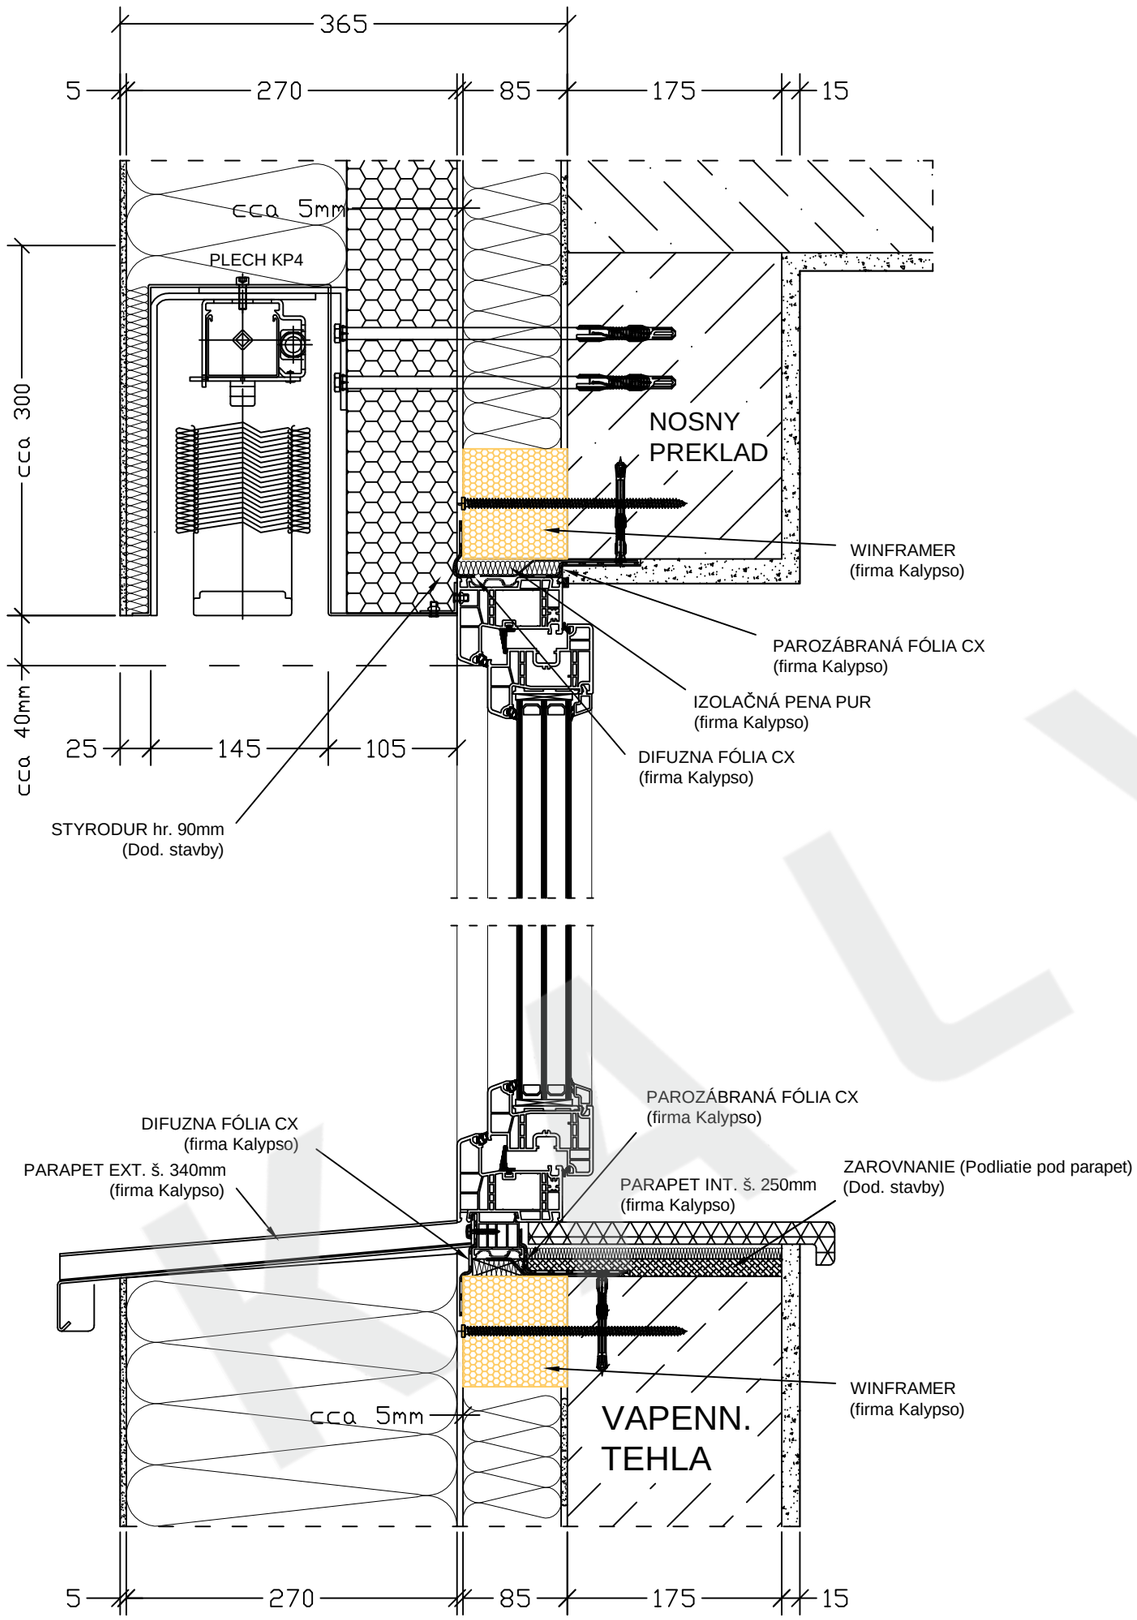

REZ: HORIZONTALNY

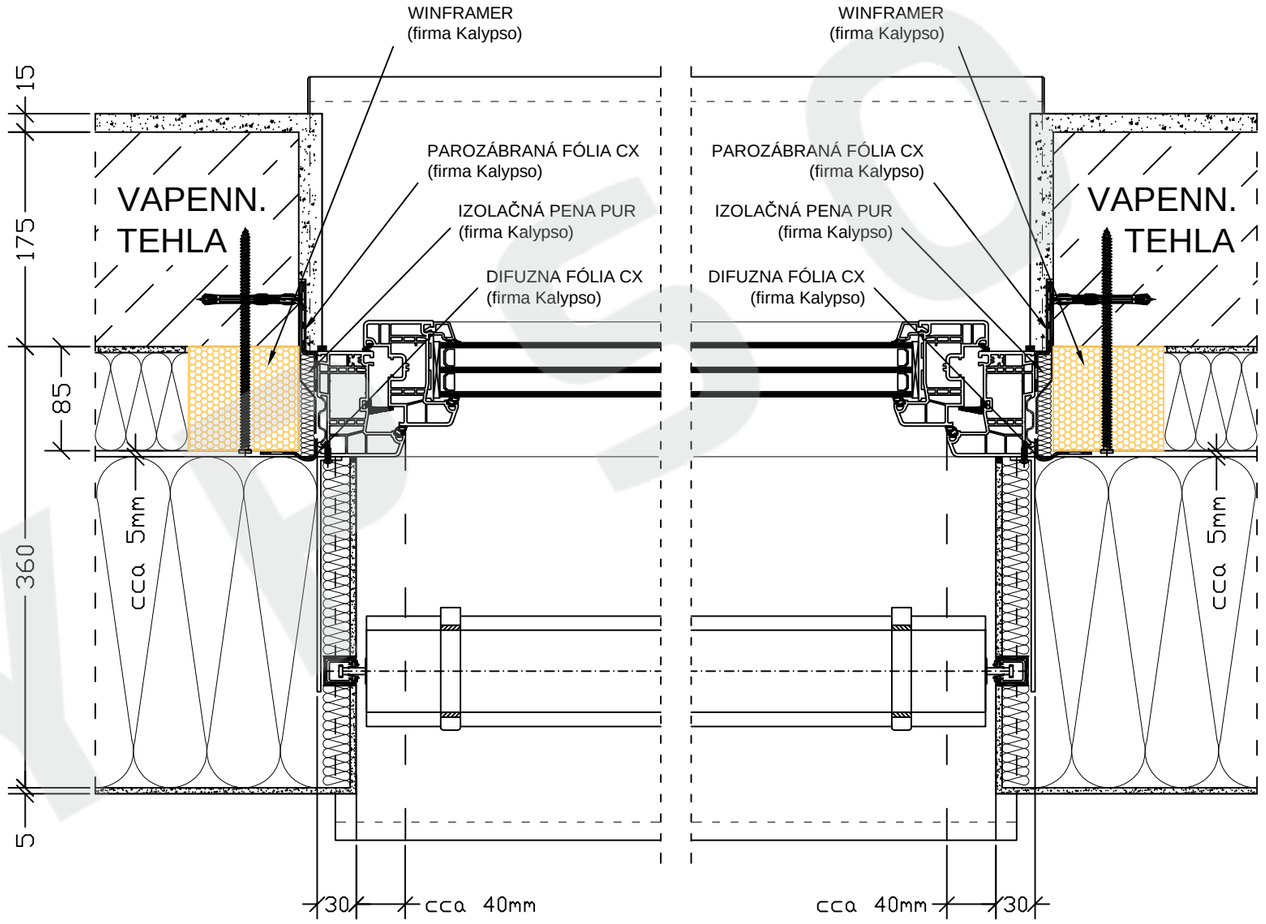

Detail: Predsadené okno so žalúziou, systém GENEO

KALYPSO SK, spol. s r.o. **Pečnianska 1-3** **851 01 Bratislava**	Tel: 02 / 634 539 34 -6 info@kalypso.sk www.kalypso.sk
Názov výkresu:	Stavba: RD
KALYPSO Geneo okno Evolution - predsadené so žalúziou	
Popis výkresu: Zvislý a vodorovný rez. Okno Evolution z kompozitného materiálu Rehau Geneo, s exteriérovou žalúziou, typ KP4, predsadená montáž.	
Číslo výkresu: PVC_O_GEN_03	Mierka: 1:5 / Dátum: 18.07.2019

PDF dokument vytvorený skúšobnou verziou pdfFactory Pro www.pdffactory.com