REZ: VERTIKALNY

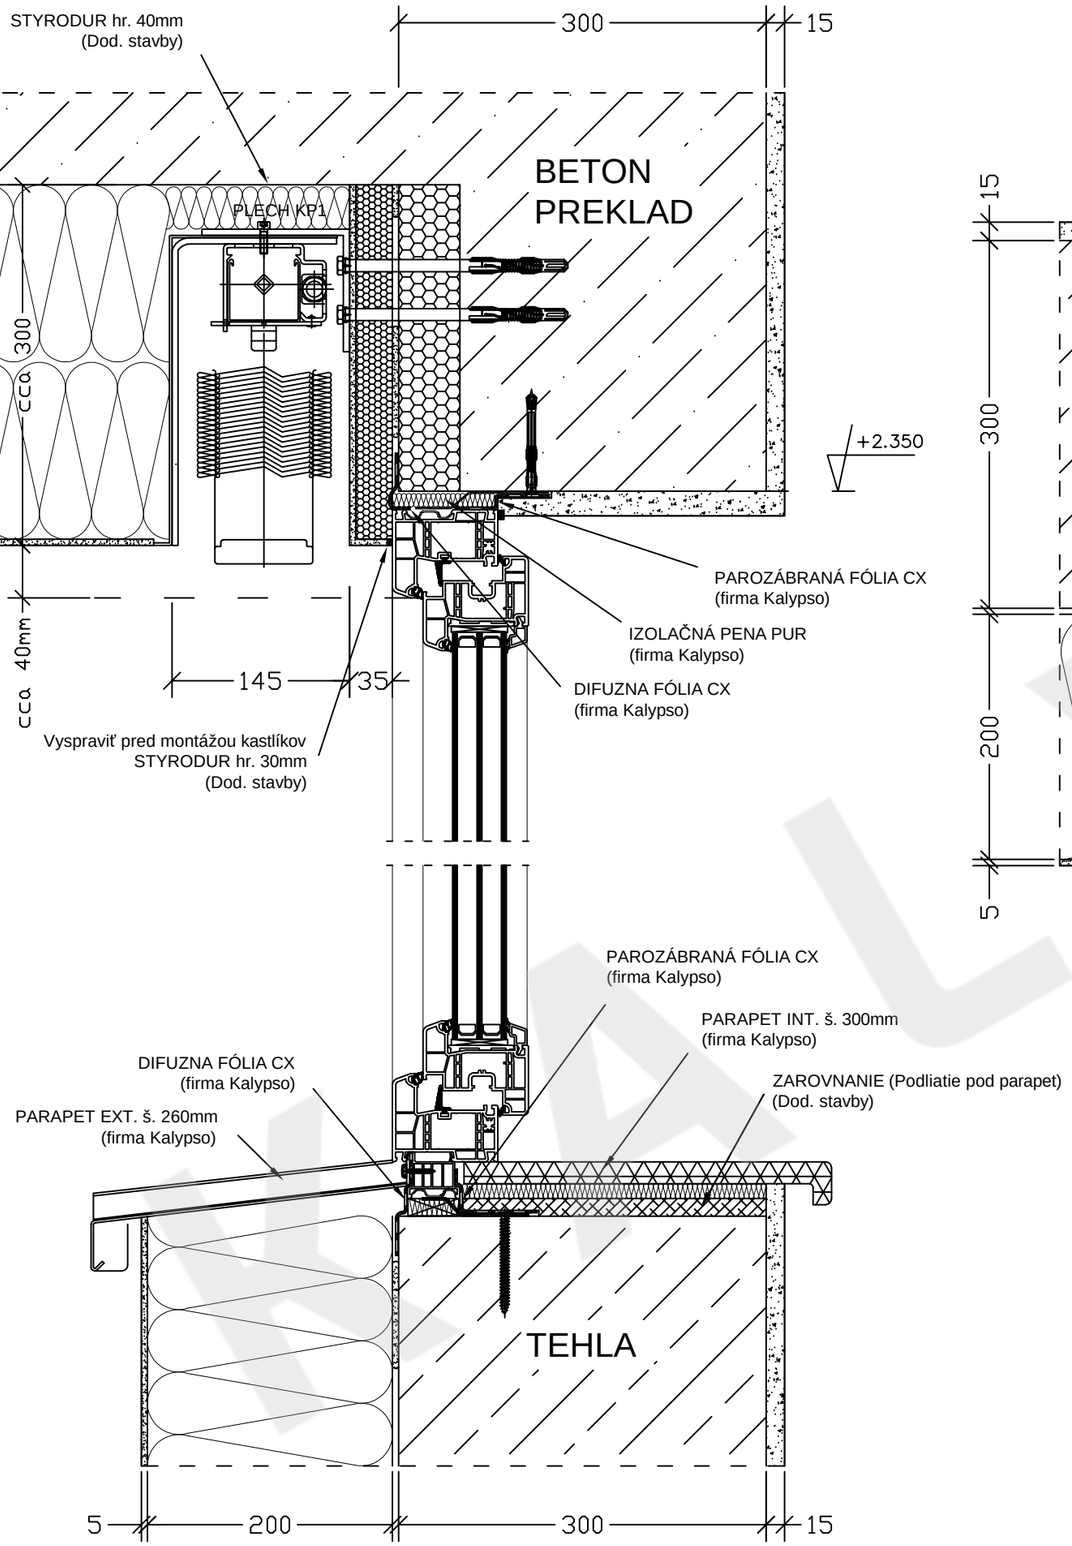

REZ: HORIZONTALNY

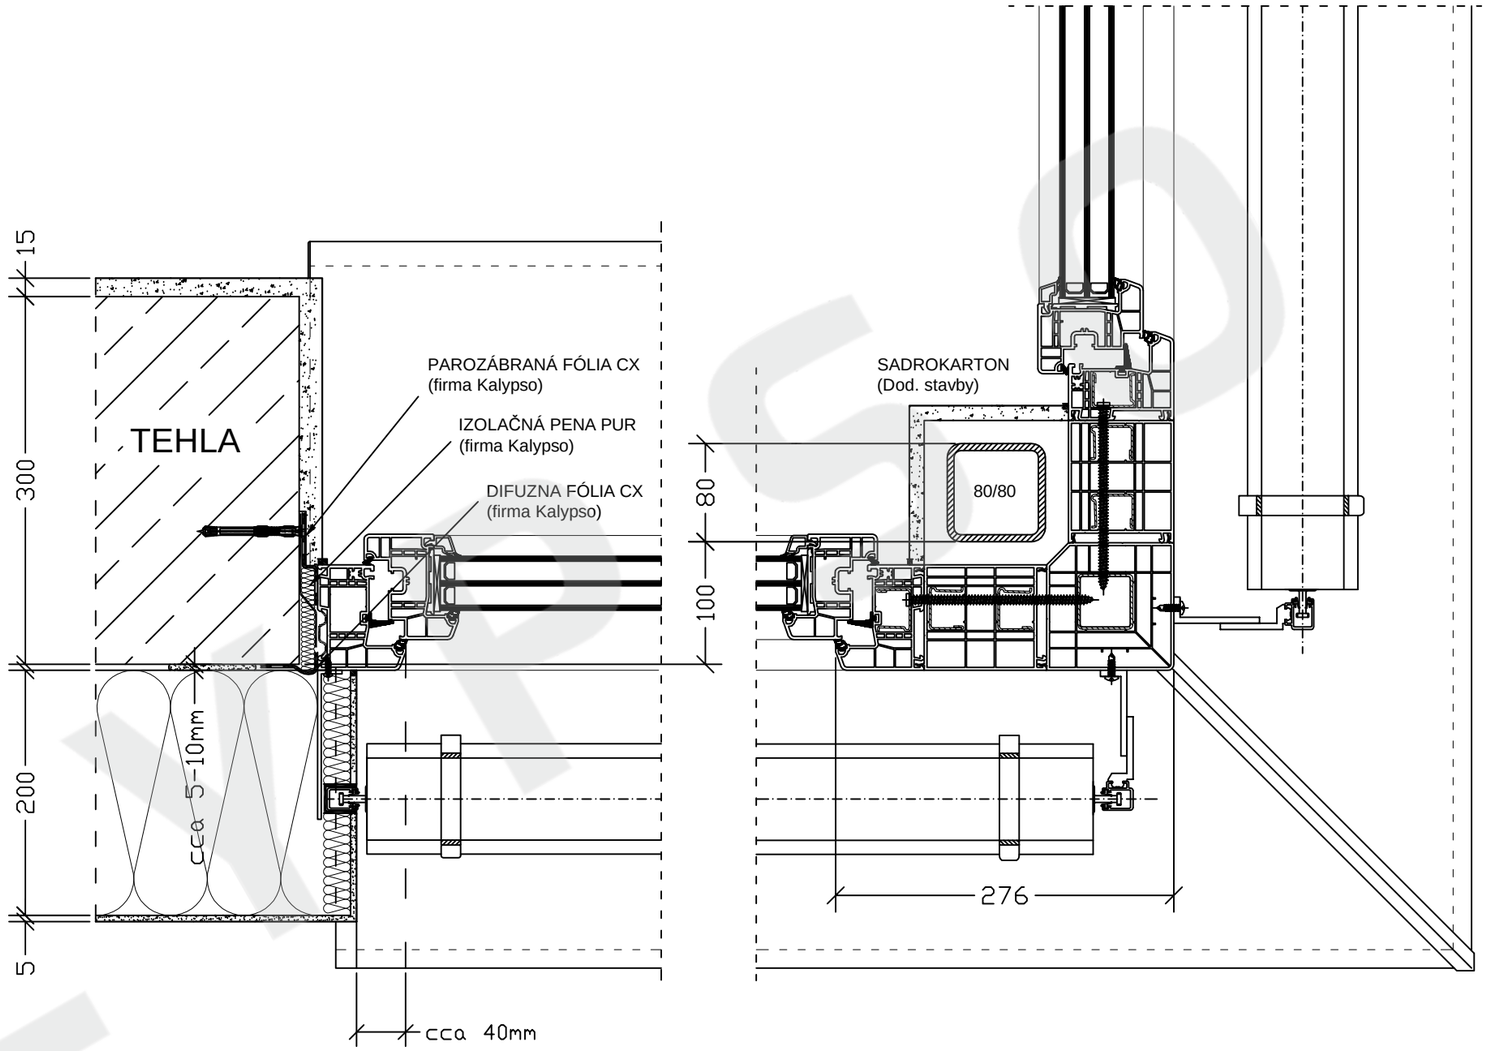

Detail: Rohové okno, systém GENEO

KALYPSO SK, spol. s r.o. **Pečnianska 1-3** **851 01 Bratislava**	Tel: 02 / 634 539 34 -6 info@kalypso.sk www.kalypso.sk
Názov výkresu:	Stavba: RD
KALYPSO Geneo okno Evolution - roh	
Popis výkresu: Zvislý a vodorovný rez. Rohové okno Evolution z kompozitného materiálu Rehau Geneo, s exteriérovou žalúziou, typ KP1, lamely Z-90, lícovaná montáž.	
Číslo výkresu: PVC_O_GEN_04	Mierka: 1:5 / Dátum: 08.11.2019

PDF dokument vytvorený skúšobnou verziou pdfFactory Pro www.pdffactory.com