REZ: VERTIKALNY

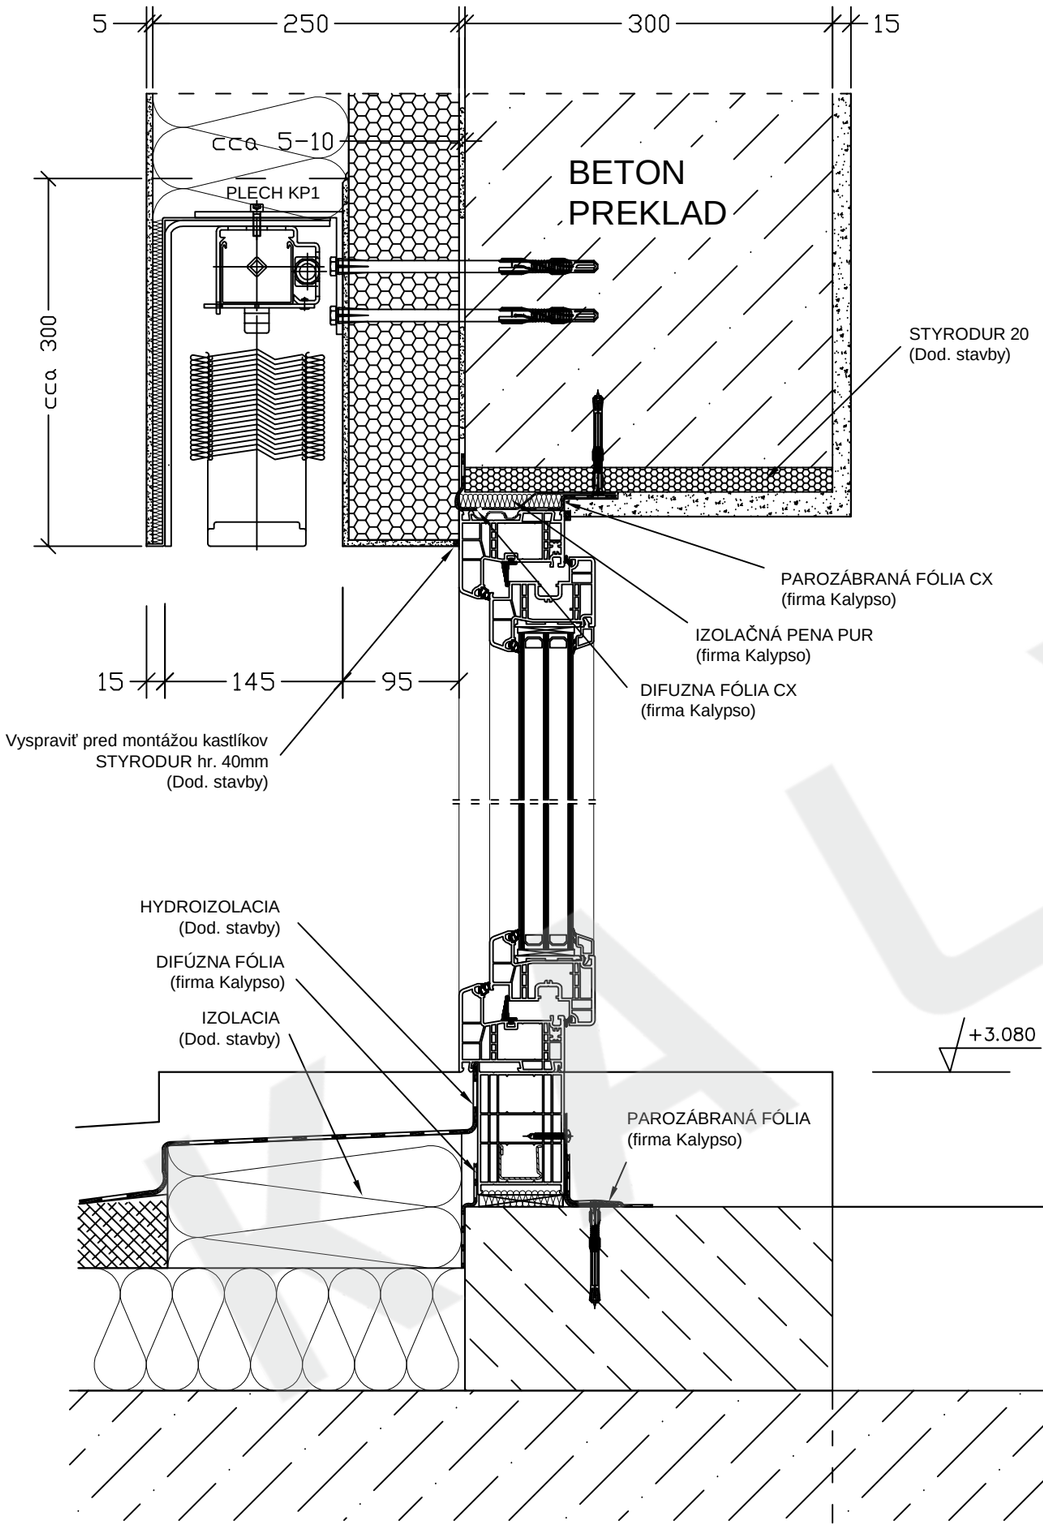

REZ: HORIZONTALNY

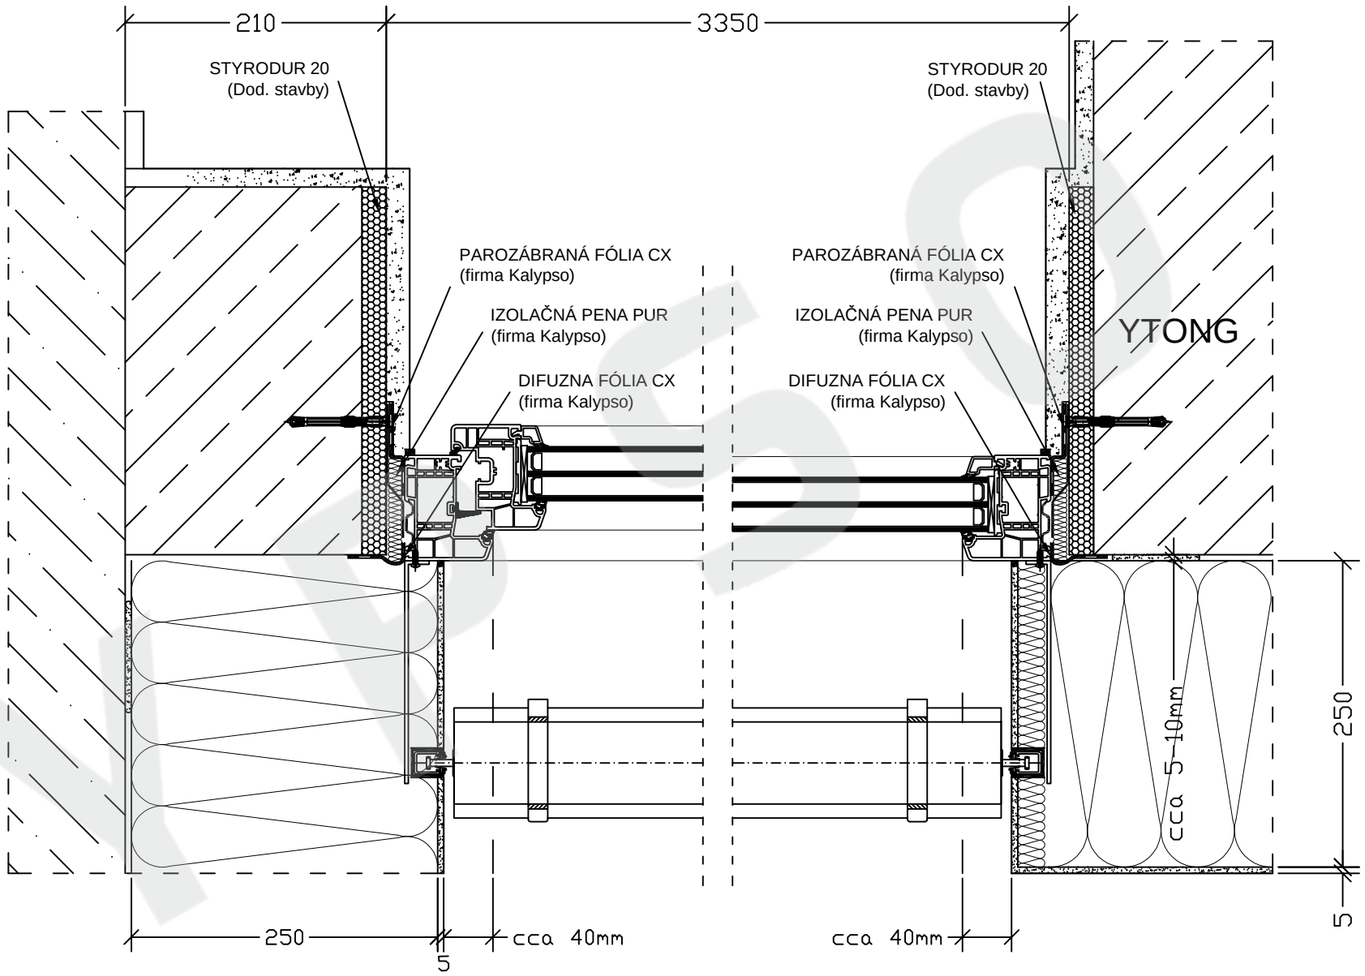

Detail: Stena s balk. dverami a so žalúziou, systém GENEO

KALYPSO SK, spol. s r.o. **Pečnianska 1-3** **851 01 Bratislava**	Tel: 02 / 634 539 34 -6 info@kalypso.sk www.kalypso.sk
Názov výkresu:	Stavba: RD
KALYPSO Geneo okno Evolution - stena s balkónovými dverami	
Popis výkresu: Zvislý a vodorovný rez. Stena s balk. dverami Evolution z kompozitného materiálu Rehau Geneo, ext. žalúzia, typ KP1, lamely Z-90, zápustné lišty. Zateplenie 250 mm, skladba podlahy 110 mm.	
Číslo výkresu: PVC_O_GEN_05	Mierka: 1:5 / Dátum: 14.02.2019

PDF dokument vytvorený skúšobnou verziou pdfFactory Pro www.pdffactory.com