REZ: VERTIKALNY

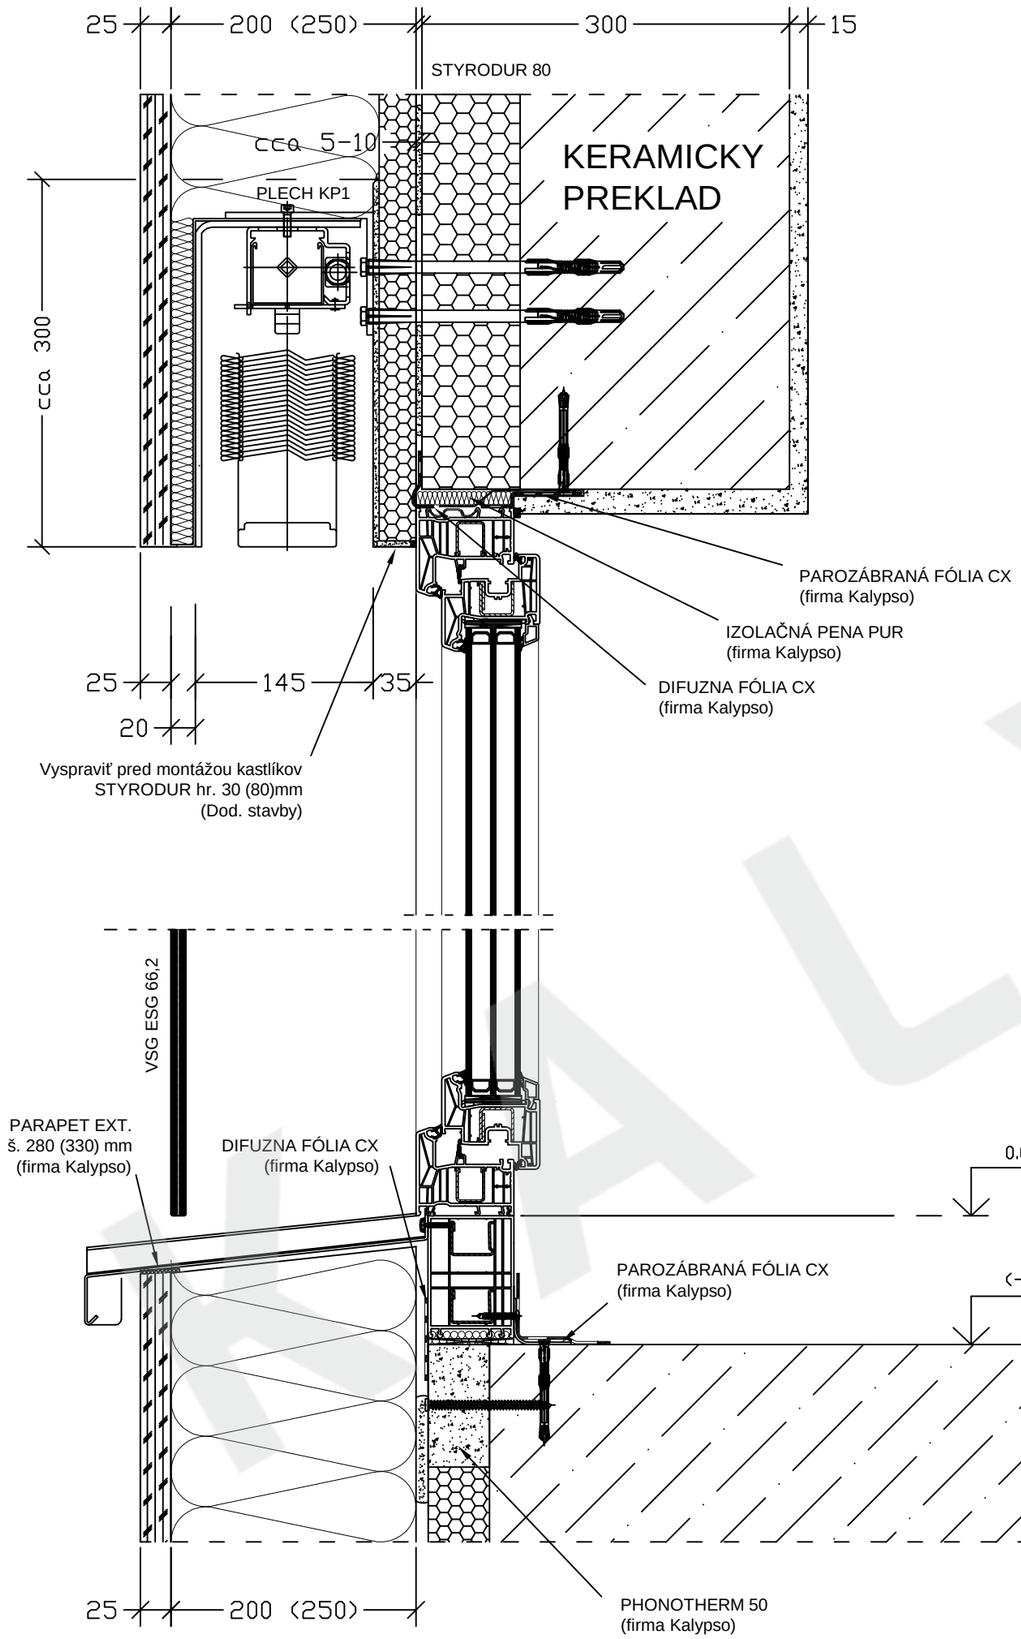

REZ: HORIZONTALNY

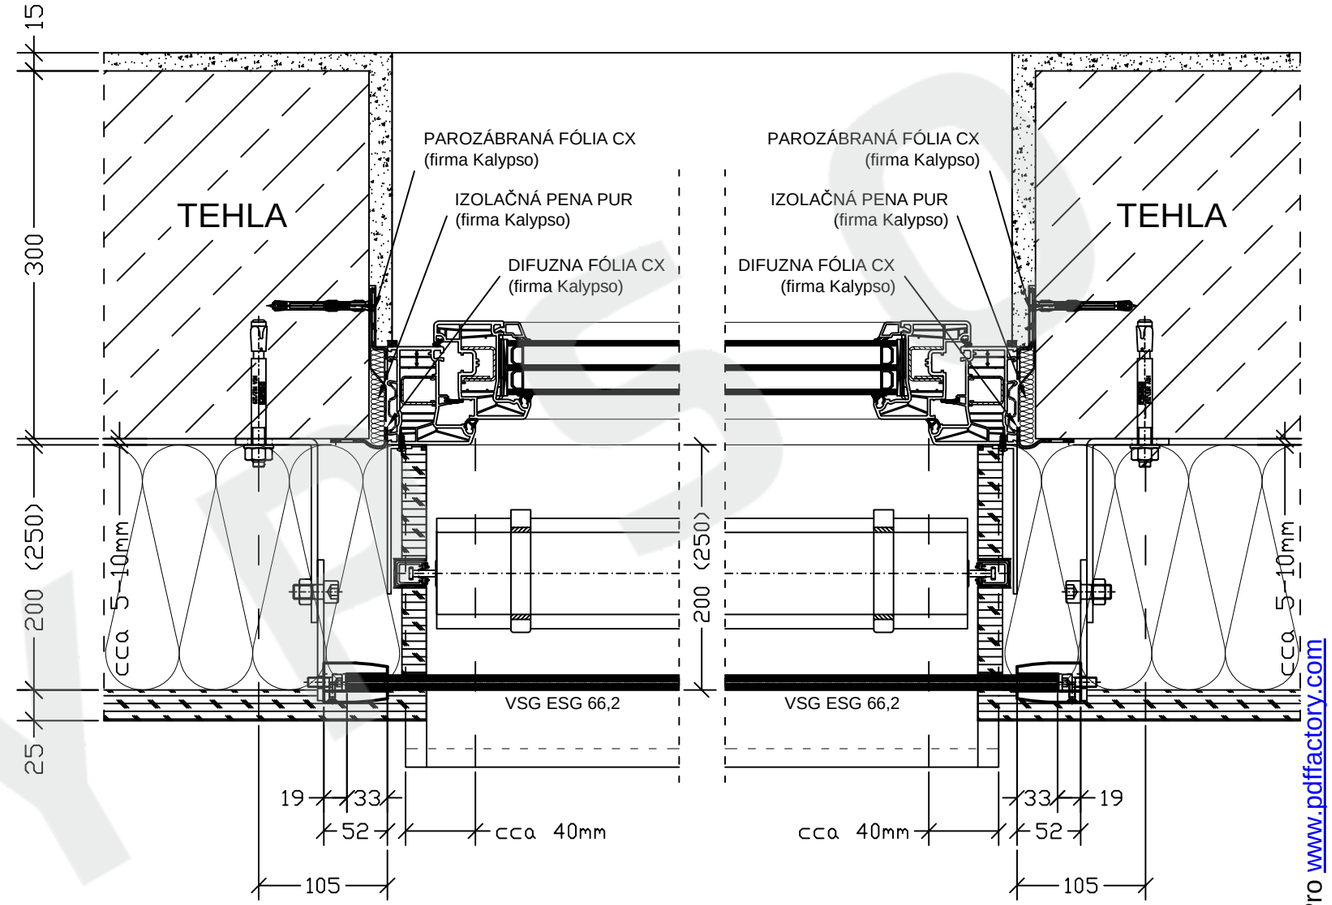

Detail: okná so žalúziou a zábradlím, systém SYNEGO

KALYPSO SK, spol. s r.o. **Pečnianska 1-3** **851 01 Bratislava**	Tel: 02 / 634 539 34 -6 info@kalypso.sk www.kalypso.sk
Názov výkresu:	Stavba: RD
KALYPSO PVC okno Aktiv so žalúziou a zábradlím	
Popis výkresu: Zvislý a vodorovný rez. Plastové okno Aktiv, systém Rehau Synego, exteriérová žalúzia typu KP1, s lamelami Z90, zápustné lišty, presklenné zábradlie, mierne predsadená montáž.	
Číslo výkresu: PVC_O_SYN_01	Mierka: 1:5 / Dátum: 17.01.2020

PDF dokument vytvorený skúšobnou verziou pdfFactory Pro www.pdffactory.com