REZ: VERTIKALNY

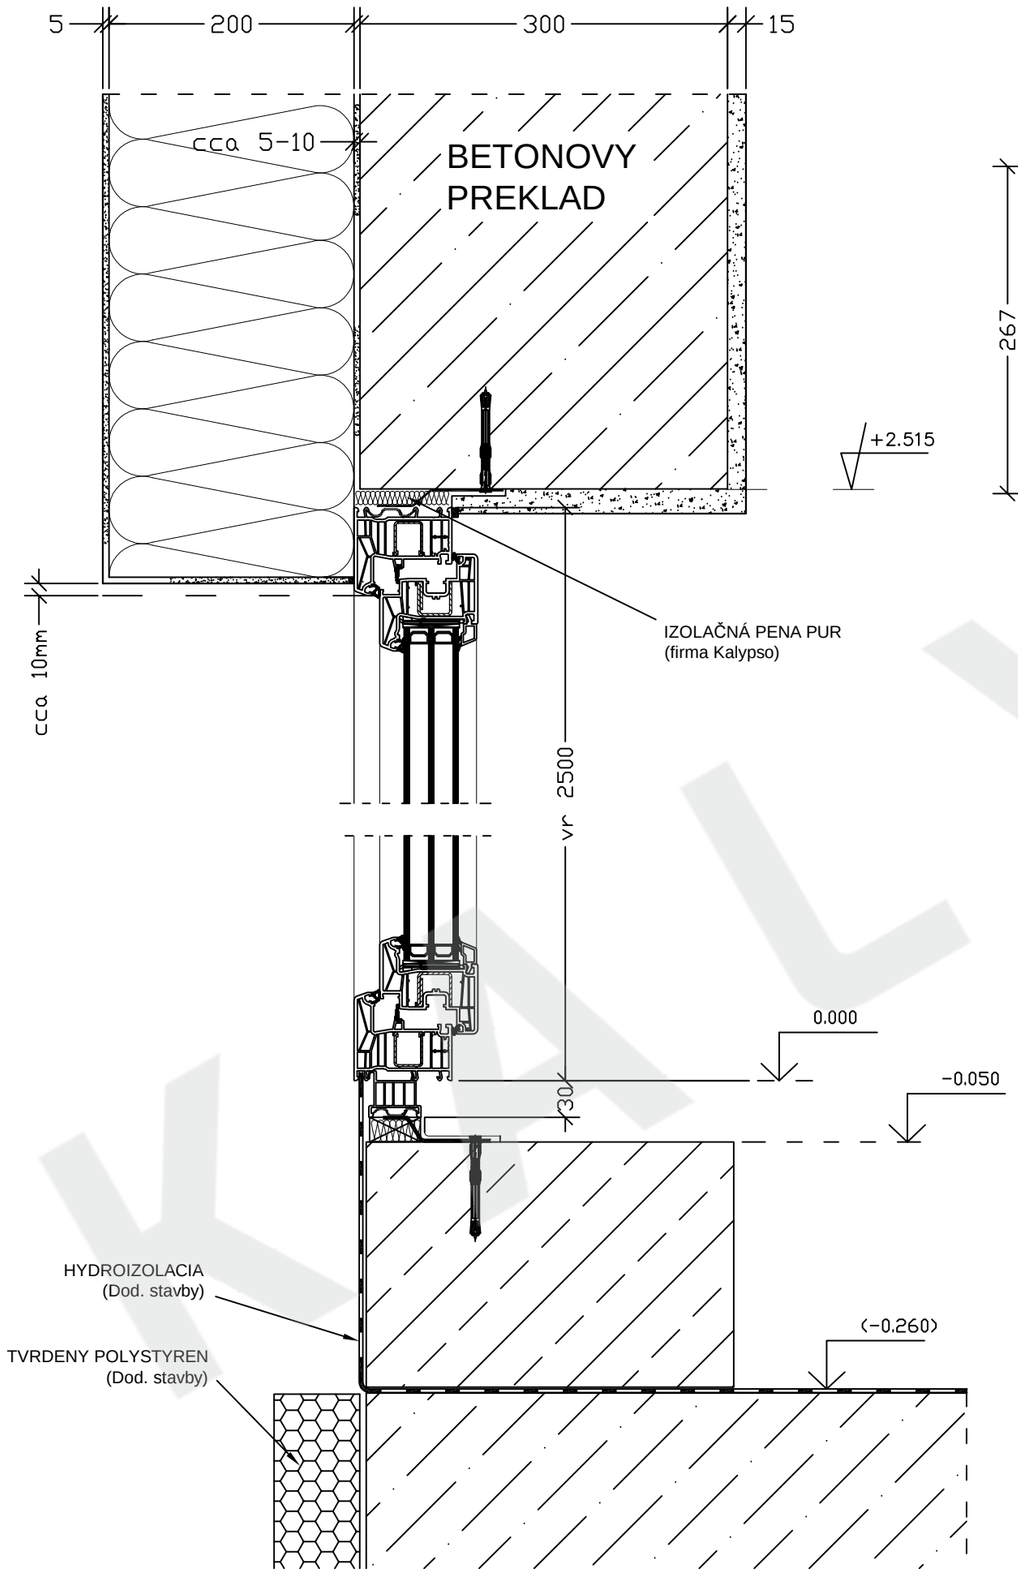

REZ: HORIZONTALNY

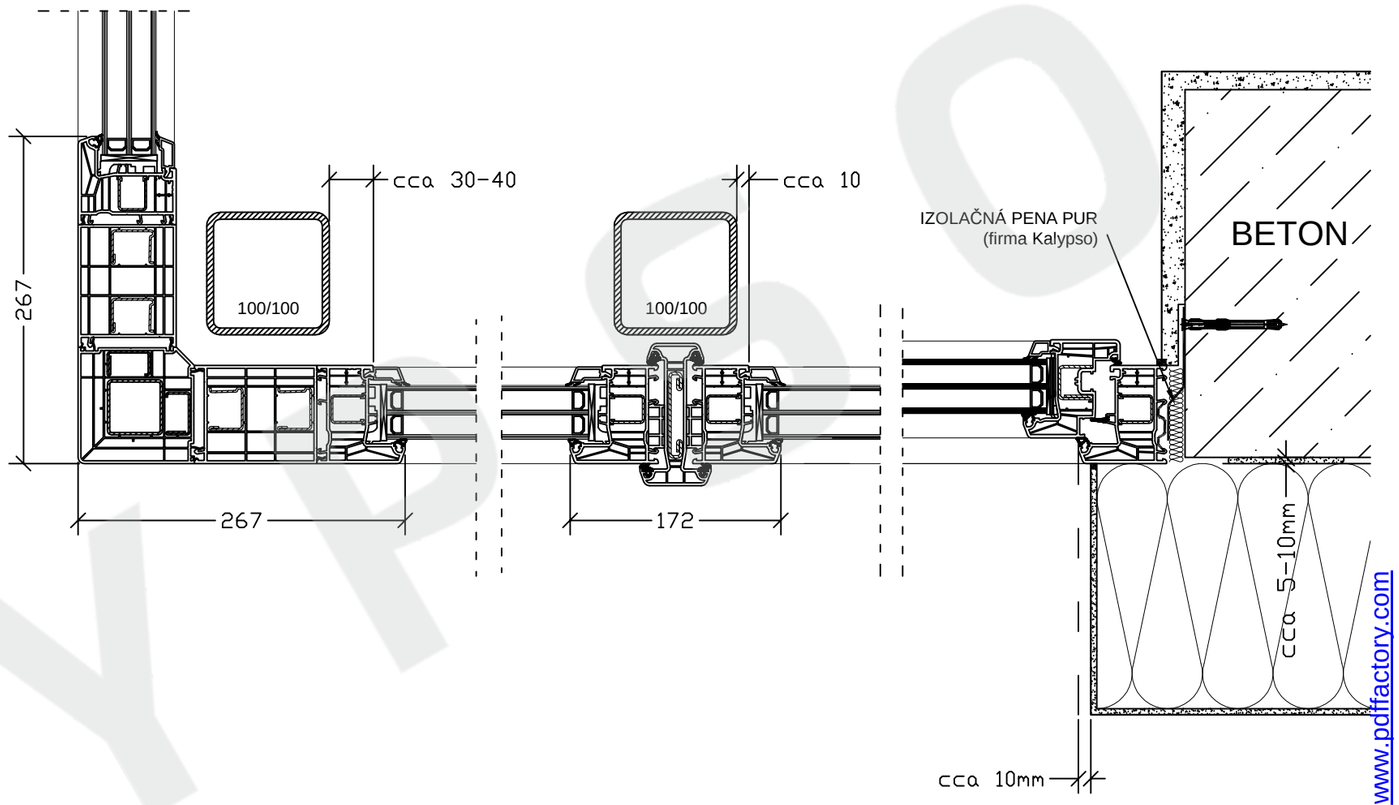

Detail: PVC steny, systém SYNEGO

KALYPSO SK, spol. s r.o. **Pečnianska 1-3** **851 01 Bratislava**	Tel: 02 / 634 539 34 -6 info@kalypso.sk www.kalypso.sk
Názov výkresu:	Stavba: RD
KALYPSO PVC okno Aktiv - roh s lícovanou montážou	
Popis výkresu: Zvislý a vodorovný rez. Rohové plastové okno Aktiv, systém Rehau Synego, lícovaná montáž, prekrytie nosných stĺpov s dilatáciou.	
Číslo výkresu: PVC_O_SYN_02	Mierka: 1:5 / Dátum: 15.10.2020

PDF dokument vytvorený skúšobnou verziou pdfFactory Pro www.pdffactory.com