

REZ: VERTIKALNY

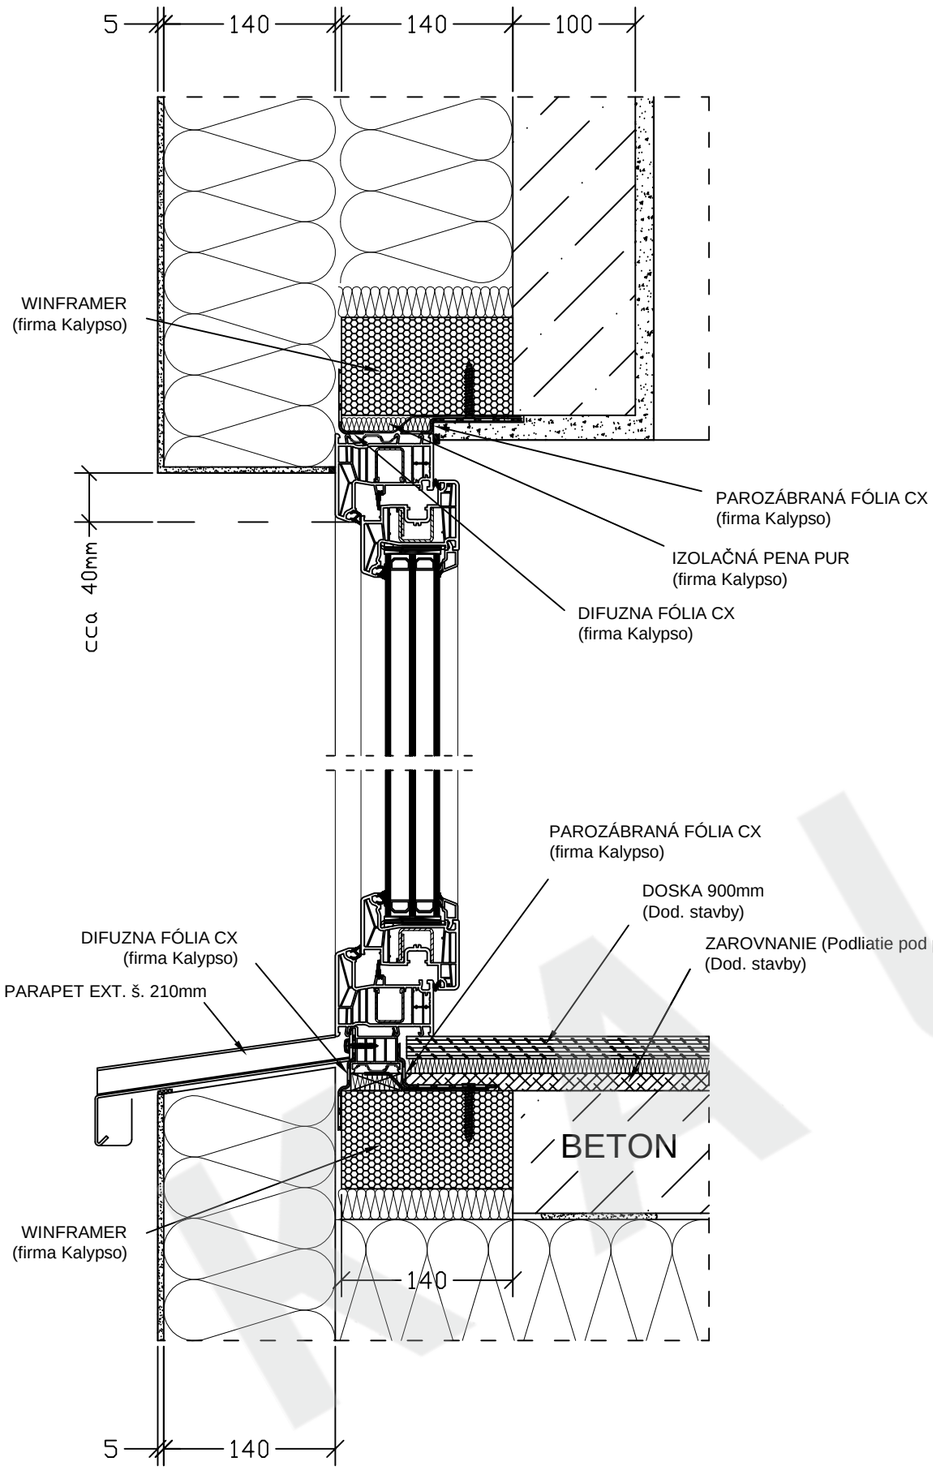

REZ: HORIZONTALNY

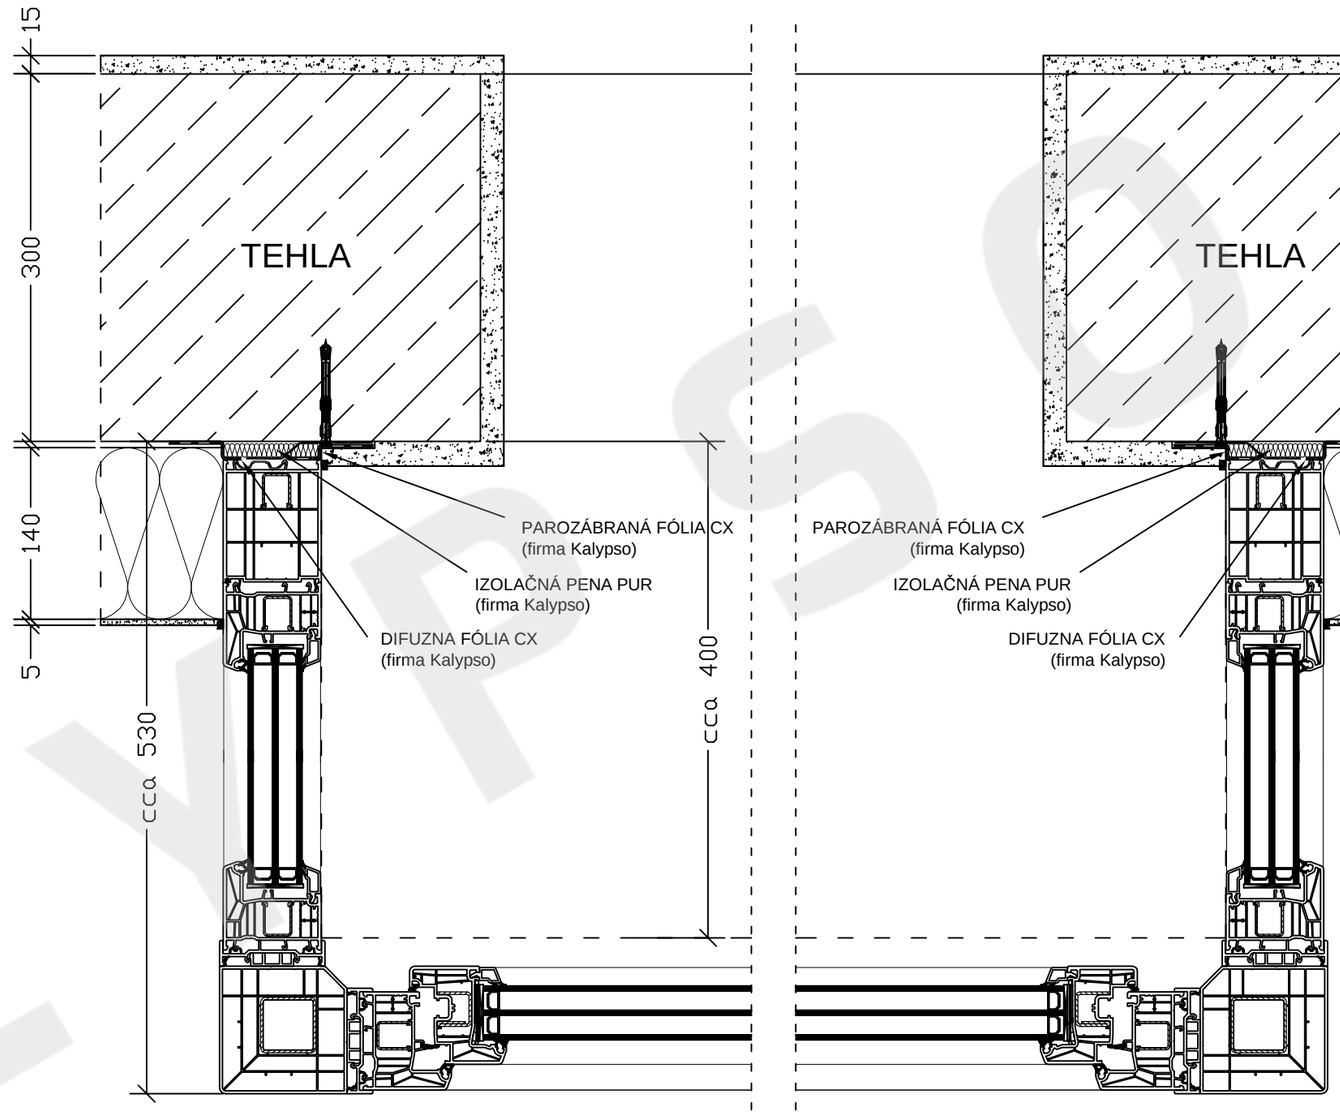

Detail: PVC okná, systém SYNEGO

KALYPSO SK, spol. s r.o. **Pečnianska 1-3** **851 01 Bratislava**	Tel: 02 / 634 539 34 -6 info@kalypso.sk www.kalypso.sk
Názov výkresu:	Stavba: RD
KALYPSO PVC okno Aktiv - roh s predsadenou montážou	
Popis výkresu: Zvislý a vodorovný rez. Rohové plastové okno Aktiv, systém Rehau Synego, predsadená montáž, zateplenie 140 mm.	
Číslo výkresu: PVC_O_SYN_03	Mierka: 1:5 / Dátum: 30.4.2018

PDF dokument vytvorený skúšobnou verziou pdfFactory Pro www.pdffactory.com